


Fließstraße
 Fahrbahn und Entwässerung
 - Prinzipdarstellung -

Station 0+000,00 bis 0+187,48
 Regelquerschnitt

Asphaltbreiten von 4,00m bis 5,00m gem. Lageplan
 Asphaltfahrbahn mit 2,50% einseitiger Querneigung, beidseitig Betonborde

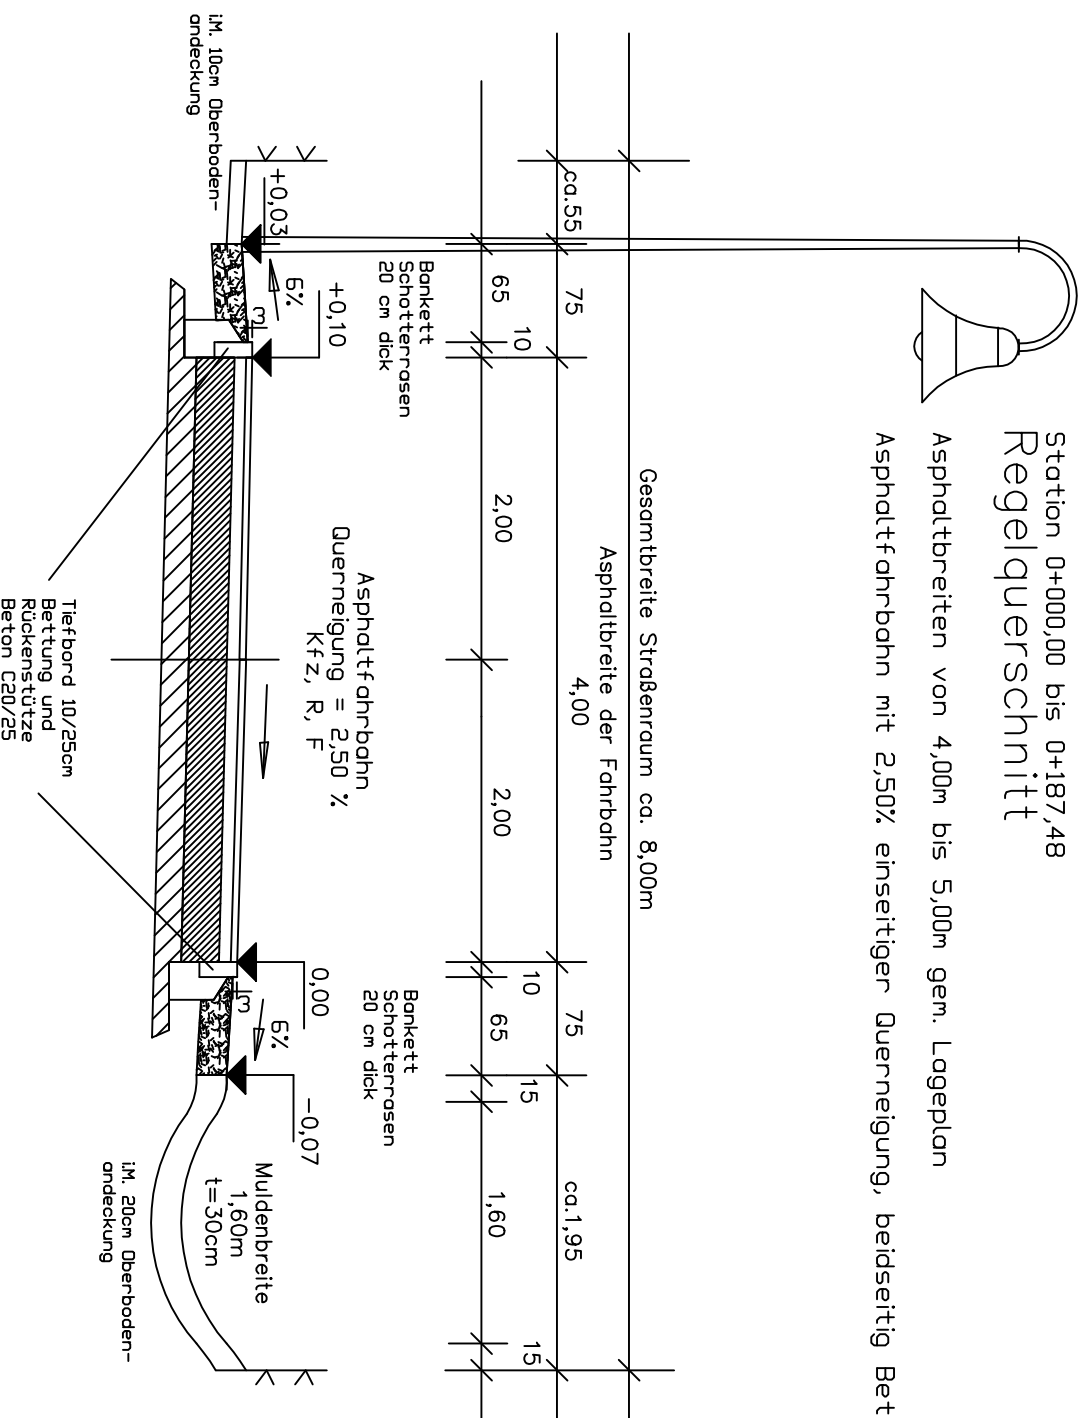

Station 0+000,00 bis 0+130,00

Fahrbahnoberbau nach RSt0-12, Tafel 1, Zeile 5
 Belastungsklasse 0,3, Frosteinwirkungszone II, F1-Boden

- 4cm Asphaltdeckschicht aus Asphaltbeton AC 11 D N Bitumen 50/70
- 8cm Asphalttragschicht AC 22 T N Bitumen 70/100
- 25cm Schottertragschicht 0/32mm, Ev2=120MPa
- 37cm Gesamtaufbau

Hinweis:
 Im Bereich der Grundstückszufahrten und Zuwegungen werden auf der tiefer liegenden Fahrbahnseite anstelle der Tiefborde Rundborde RB15/22 mit 3cm Auftritt eingebaut

Station 0+130,00 bis 0+187,48

Fahrbahnoberbau nach RSt0-12, Tafel 1, Zeile 5
 Belastungsklasse 0,3, Frosteinwirkungszone II, F3-Boden

- 4cm Asphaltdeckschicht aus Asphaltbeton AC 11 D N Bitumen 50/70
- 8cm Asphalttragschicht AC 22 T N Bitumen 70/100
- 25cm Schottertragschicht 0/32mm, Ev2=120MPa
- 18cm Frostschuttschicht 0/32mm, Ev2=100MPa
- 55cm Gesamtaufbau

Hinweis:
 Im Bereich der Grundstückszufahrten und Zuwegungen werden auf der tiefer liegenden Fahrbahnseite anstelle der Tiefborde Rundborde RB15/22 mit 3cm Auftritt eingebaut

Nr.	Art der Änderung	Datum	Name	Unterschrift

Vermessungsbüro : Vermessungsbüro Dipl.-Ing. Joachim Robert
 Hauptstraße 73, 15366 Neuenhagen bei Berlin
 Maßstab : 1:250 | Stand: 30.07.2018 | DIN EN 2016 / Lageplan ETR 89 | Genauigkeitsgrad : II. RAS-Vermessung

IBI GbR	Datum	Zeichen
Ingenieurbüro Irngang Hoch- und Tiefbau GbR	22.01.2019	H2/bekndt
15344 Strömung, Fließ- u. Entw.-St. 1b	gezeichnet	
Tel.: 03341/260330, Fax: 03341/269901, www.nochteilhaft-dringend.de	geprüft	

Gemeinde Petershagen/Eggersdorf
 15345 Petershagen/Eggersdorf, Am Markt 8

Strabe: Fließstraße
 Ort: 15345 Petershagen/Eggersdorf (OT Eggersdorf)
 Bau-km: von Roldornstraße bis Fließstraße

Unterlage Nr. 14
 Blatt Nr. 14.1
 Bau-km: 0+000,00 bis 0+187,48

Entwurfspannung		Regelquerschnitt 1	
Strabe	Ort	Datum	Name
Fließstraße	15345 Petershagen/Eggersdorf (OT Eggersdorf)	22.01.2019	H. Zebend
Strabenbau Fließstraße		geprüft	
Regelquerschnitt 1			