


Zeichenerklärung		Versorgungseinrichtungen	
	Fahrbahn (Asphalt) mit Achse		Bestand e.dis AG
	Fahrbahn (Betonsteinpflaster)		Bestand Gas
	Bankett		Bestand Fernmeldekabel
	Radweg		Bestand Trinkwasser
	Gehweg		Bestand Schmutzwasser
	Zufahrt mit Bordkante		Bestand Regenwasser
	Straßennebenflächen		Bestand Beleuchtung
	Mulde		gepl. TB 10 x 25
	Baumfällung/Abbruch		gepl. TB 8 x 25
	Baugrunduntersuchung		gepl. TB 6 x 25
	Flurgrenze, vorh.		gepl. Hochborde
			gepl. Rundborde
			vorh. Granitbord
			gepl. Übergangstein

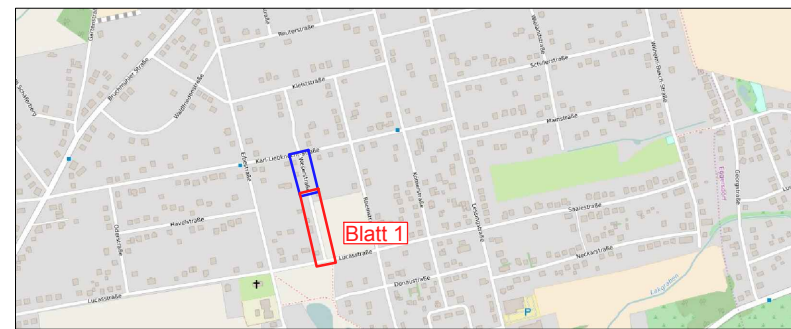

Art der Änderung		Nr.	Datum	Name	Unterschrift
Auftragnehmer: PFK Bauingenieure Köpenicker Allee 82 15366 Hoppegarten Tel.: 030 / 56 70 14 68 e-mail: info@pfkbau.de		bearbeitet	08.05.2019	R.Frommeyer	
		gezeichnet	08.05.2019	R. Wahlheit	
		geprüft			

Grundplan hergestellt: Vermessungsbüro Diering (FF/O), 11/2016	Ergänzungen:
Höhenbezug: DHHN 92	Maßstab: 1 : 250
Lagebezug: ETRS 89	

Auftraggeber: Gemeinde Petershagen-Eggersdorf Am Markt 8 15345 Eggersdorf Tel.: 0 33 41 / 41 49 - 0 e-mail:	
---	--

Ausbau von Anliegerstraßen 2020 Weserstraße zw. Karl-Liebkecht-Str. und Lucasstr. in 15370 Petershagen		Lageplan
Baulänge: ca. 244.30m	Bau-km: 0+100.000 bis 0+244.288	Blattgröße: 900 x 297
Entwurfsplanung		Unterlage: 3
		Blatt-Nr.: 1 von 2