


- ### Zeichenerklärung
- Fahrbahn (Asphalt) mit Achse
 - Fahrbahn (Betonsteinpflaster)
 - Bankett
 - Radweg
 - Gehweg
 - Zufahrt mit Bordkante
 - Straßennebenflächen
 - Mulde
 - Baumfällung/Abbruch
 - Baugrunduntersuchung
 - Flurgrenze, vorh.
- ### Versorgungseinrichtungen
- vorhanden
- Bestand e.dis AG
 - Bestand Gas
 - Bestand Fernmeldekabel
 - Bestand Telekom
 - Bestand Trinkwasser
 - Bestand Schmutzwasser
 - Bestand ADL
 - Bestand Regenwasser
 - Bestand Beleuchtung
- alle Bestände unverbundlich
- gepl. TB 10 x 25
 - gepl. TB 8 x 25
 - gepl. TB 6 x 25
 - gepl. Hochborde
 - gepl. Rundborde
 - vorh. Granitbord
 - gepl. Übergangstein

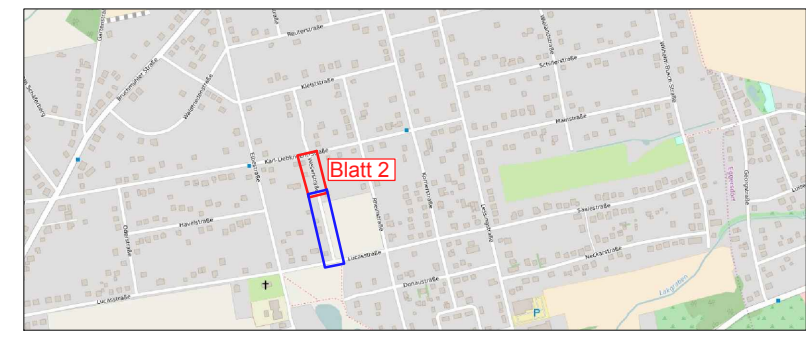

Art der Änderung		Nr.	Datum	Name	Unterschrift
Auftragnehmer: PFK Bauingenieure Köpenicker Allee 82 15366 Hoppegarten Tel.: 030 / 56 70 14 68 e-mail: info@pfbau.de		bearbeitet	08.05.2019	R.Frommeyer	
		gezeichnet	08.05.2019	R. Wahlicht	
		geprüft			
Grundplan hergestellt: Vermessungsbüro Diering (FF/O), 11/2016		Ergänzungen:			
Höhenbezug: DHHN 92	Maßstab: 1 : 250				
Lagebezug: ETRS 89					
Auftraggeber: Gemeinde Petershagen-Eggersdorf Am Markt 8 15345 Eggersdorf Tel.: 0 33 41 / 41 49 - 0 e-mail:					
Ausbau von Anliegerstraßen 2020 Weserstraße zw. Karl-Liebknecht-Str. und Lucasstr. in 15370 Petershagen		Lageplan			
Baulänge: ca. 244.288m Bau-km: 0+000.000 bis 0+090.00		Blattgröße: 700 x 297			
Entwurfsplanung		Unterlage: 3			
		Blatt-Nr.: 2 von 2			
D:\Bauamt Petershagen-Eggersdorf\STB Weser Süd 2018\Planung\Entwurfsplanung\LP_2_Weserstr_Süd_28.01.2019.dwg					
08.05.2019 14:39:09					