

Altlandsberger Chaussee (L33) – Ortseinganginsel



Alle Maße und Höhen sind auf der Baustelle nachzuprüfen

Die Freigabe zur Bauausführung erfolgt gemäß §10 BbgStrG und unbeschadet der vom Auftragnehmer eigenverantwortlich zu prüfenden Übereinstimmung mit dem Bauvertrag


Höhensystem: DHHN 92

Lagesystem: ETRS 89

Nr.	Art der Änderung	Datum	Name	Unterschrift

Ingenieurbüro für Bauplanung GmbH
Eggersdorf
Bätzseestraße 119
15345 Eggersdorf
Tel: 03341/424275 Fax: 03341/424123
e-mail: info@ibp-ingbuero.de

Datum	Zeichen
bearbeitet 06/2018	
gezeichnet 06/2018	
geprüft	

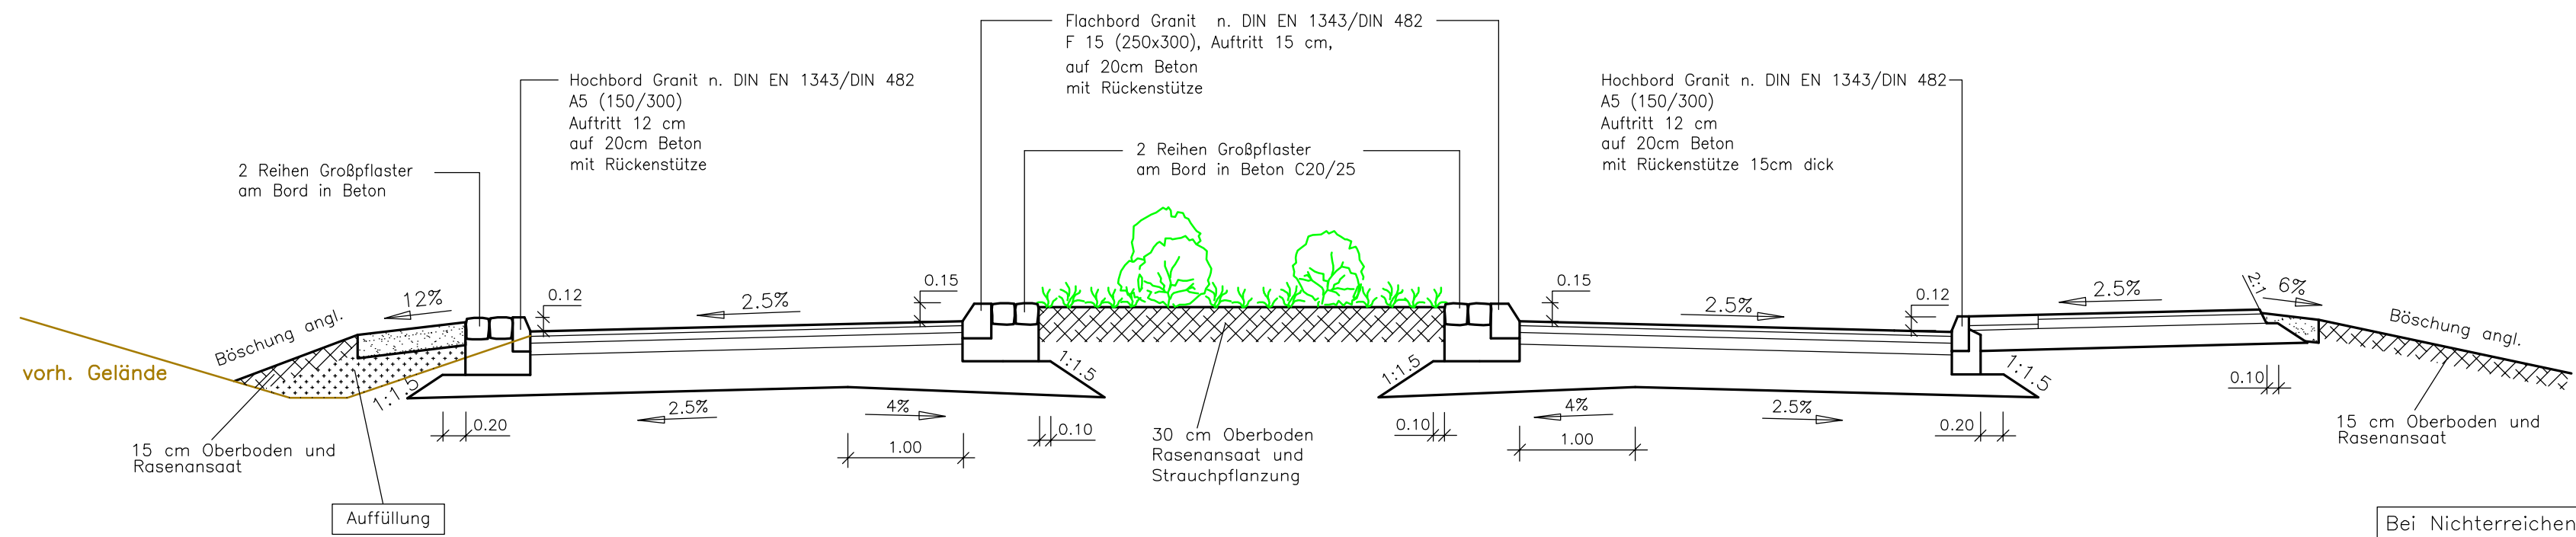

Bei Nichterreichen des geforderten Tragfähigkeitswertes ($E_{v2} \geq 45 \text{ MPa}$) zusätzlich zur Stabilisierung des Planums 2/45 Grobschotter einwalzen!

Fahrbahn Belastungsklasse 3,2 , F1

- 3,5 cm Asphaltdeckschicht, SMA 8S, BM 25/55–55A
- 6,5 cm Asphaltbinderschicht, AC 16 BS, BM 25/55–55A *
- 10 cm Asphalttragschicht AC 22 TS, BM 50/70 ** $E_{v2} = 150 \text{ MPa}$
- 35 cm Schottertragschicht 0/32 $E_{v2} = 45 \text{ MPa}$
- 55 cm Gesamtaufbau

Sicherheitsstreifen

- 8 cm Betonpflaster, 10x20, grau
- 4 cm Bettung, Splitt–Brechsand–Gemisch 0/5 $E_{v2} = 100 \text{ MPa}$
- 18 cm Schottertragschicht 0/32 $E_{v2} = 45 \text{ MPa}$
- 30 cm Gesamtaufbau

Radweg

- 4 cm Asphaltdeckschicht, AC 5DL, BM 70/100
- 8 cm Asphalttragschicht, AC 22TL, BM 70/100 *1 $E_{v2} = 100 \text{ MPa}$
- 18 cm Schottertragschicht 0/32 $E_{v2} = 45 \text{ MPa}$
- 30 cm Gesamtaufbau

Befestigung Mittelinsel (Inselköpfe)

- 10 cm Kleinpflaster mit Haftbrücken
- Fugenfüllung mit Werksfugenmörtel wasserundurchlässig
- 4 cm Pflasterbett, wasserdurchlässiger Feinbeton
- 25 cm Betontragschicht C 20/25 wasserundurchlässig mit Fugen
- 31 cm Schottertragschicht 0/32
- 70 cm Gesamtaufbau

* anspritzen mit 150–250g/m² Bitumenemulsion C60 BP 4–S
** anspritzen mit 250–350g/m² Bitumenemulsion C60 BP 4–S

*1 anspritzen mit 200–300g/m² Bitumenemulsion C40 B 5–S

LAND BRANDENBURG Landesbetrieb Straßenwesen
Dezernat Planung Ost

Straße: L 33	Baulänge: 1,922 km + 0,085 km	Unterlage Nr.: 6
Nächster Ort: Petershagen/Eggersdorf	Bau-km: 0–000.000 – 2+006.726	Blatt-Nr.: 1
	Betriebs-km: Abschnitt 310 km 2,122 – 0,2	Station:
		Auf.-Nr.:

Ausführungsplanung		Datum	Name	Unterschrift
bearbeitet				
gezeichnet				
geprüft				

Ausbau der L 33 – OD Eggersdorf
einschl. Anschluss Knoten L 303

Aufgestellt: Landesbetrieb Straßenwesen Brandenburg, Dienststätte Frankfurt (Oder)
Zur Bauausführung freigegeben Frankfurt (Oder),
i.A. Dezernat Planung Ost

Maßstab: 1:50 Regelquerschnitt 1