
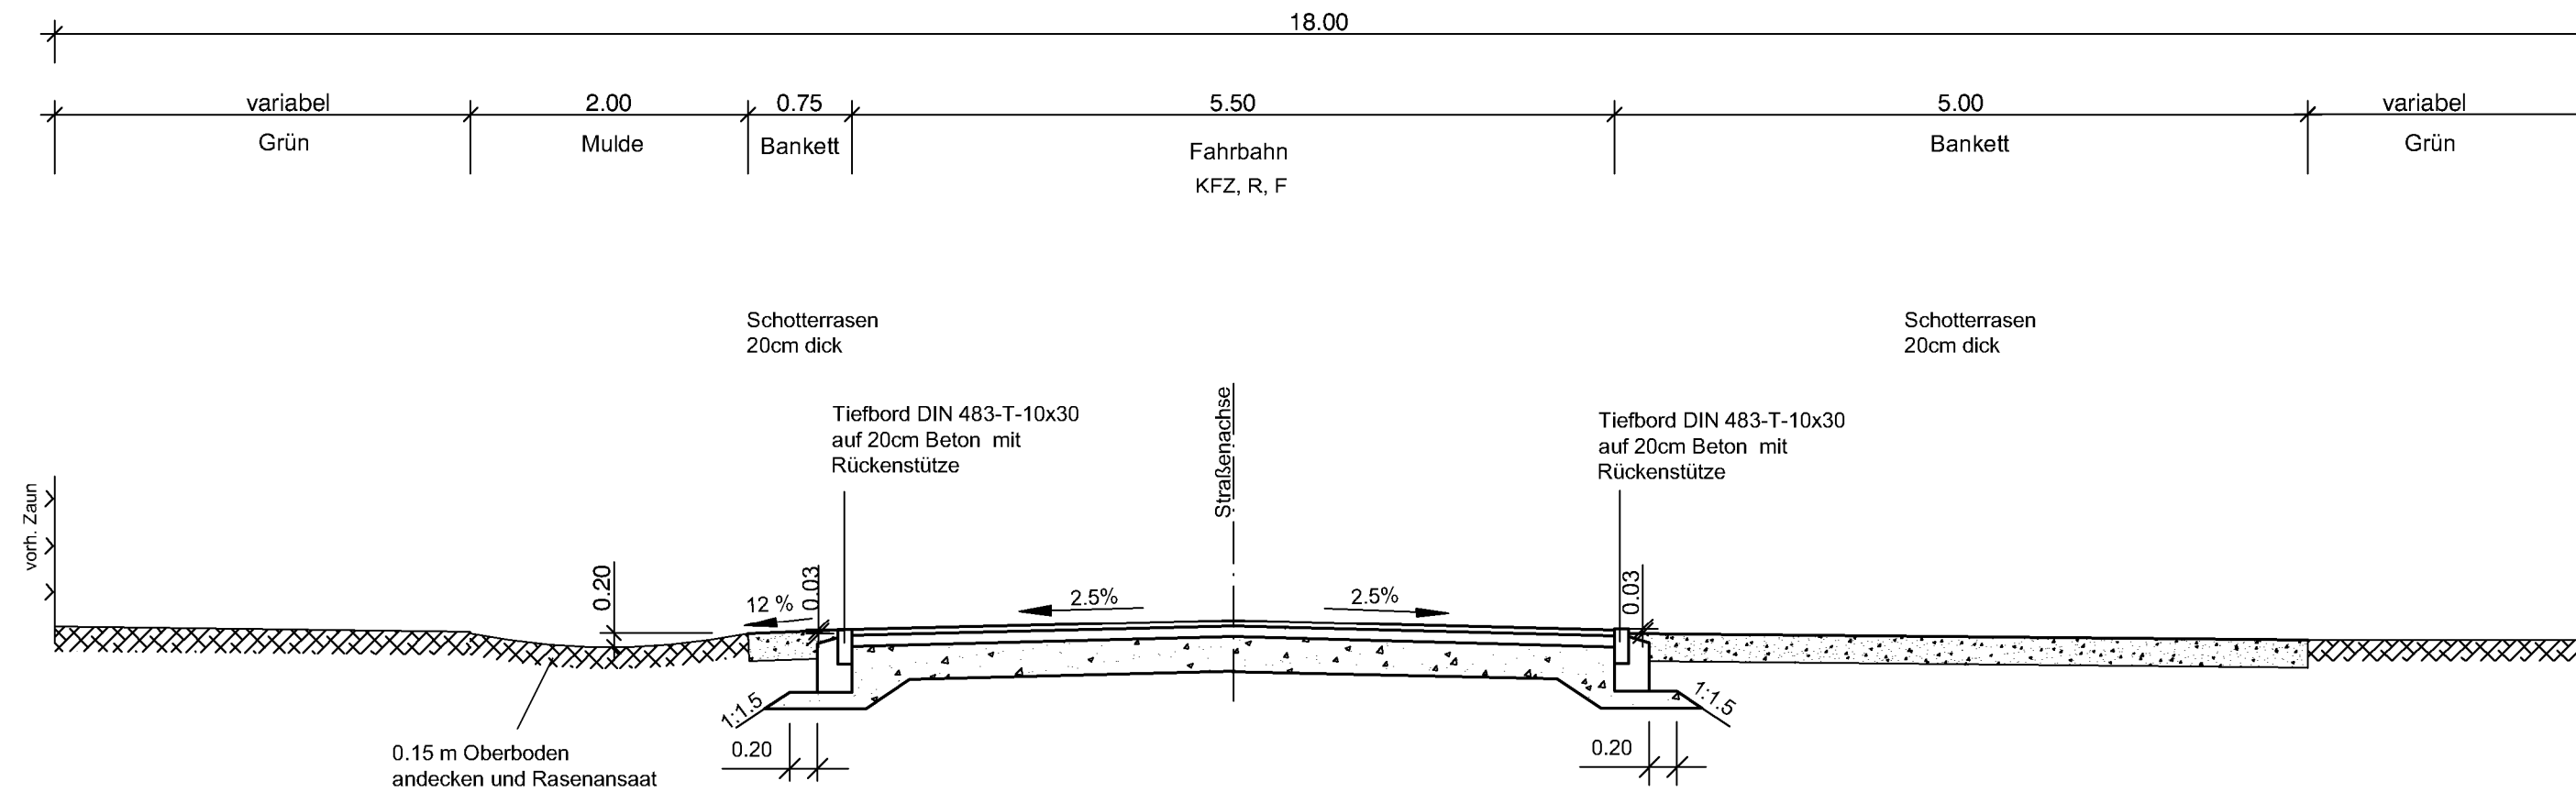


Bereich Stat. 0+000 bis 0+147,660
(E.-Thälmann-Str. bis Umgehungsstraße)

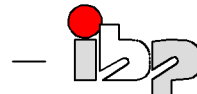

Fahrbahnbreite 5,50 m

Nr.	Art der Änderung	Datum	Zeichen
	1		

 Ingenieurbüro für Bauplanung GmbH Eggersdorf Bötzeestraße 119 15345 Eggersdorf Tel: 03341/424275 Fax: 03341/424123 e-mail: info@ibp-ingbuero.de	bearbeitet	02/2018	
	gezeichnet	02/2018	K/1012
	geprüft		
	Projekt-Nr.	17 806	

Fahrbahn

Belastungsklasse BK 0,3 / F1

4cm Asphaltdeckschicht	AC 11 DN, BM 50/70	
8cm Asphalttragschicht *	AC 22 TN, BM 70/100	$E_{V2} = 120\text{MPa}$
25cm Schottertragschicht 0/32		$E_{V2} = 45\text{MPa}$
<u>37cm</u>		

* anspritzen mit 200-300 g/m² Bitumenemulsion C40 BF1-S

Auftraggeber:	Gemeinde Petershagen/Eggersdorf Am Markt 8 15345 Petershagen/Eggersdorf	
Bauvorhaben:	Petershagen/Eggersdorf Straßenbau Bahnhofstraße (E.-Thälmann-Str. bis Umgehungsstraße)	
Planungsphase:	Teil: Straßenbau	Planbezeichnung: Regelquerschnitt
	Maßstab: 1 : 50	Unterlage / Blatt-Nr.: 4

ENTWURFSPLANUNG