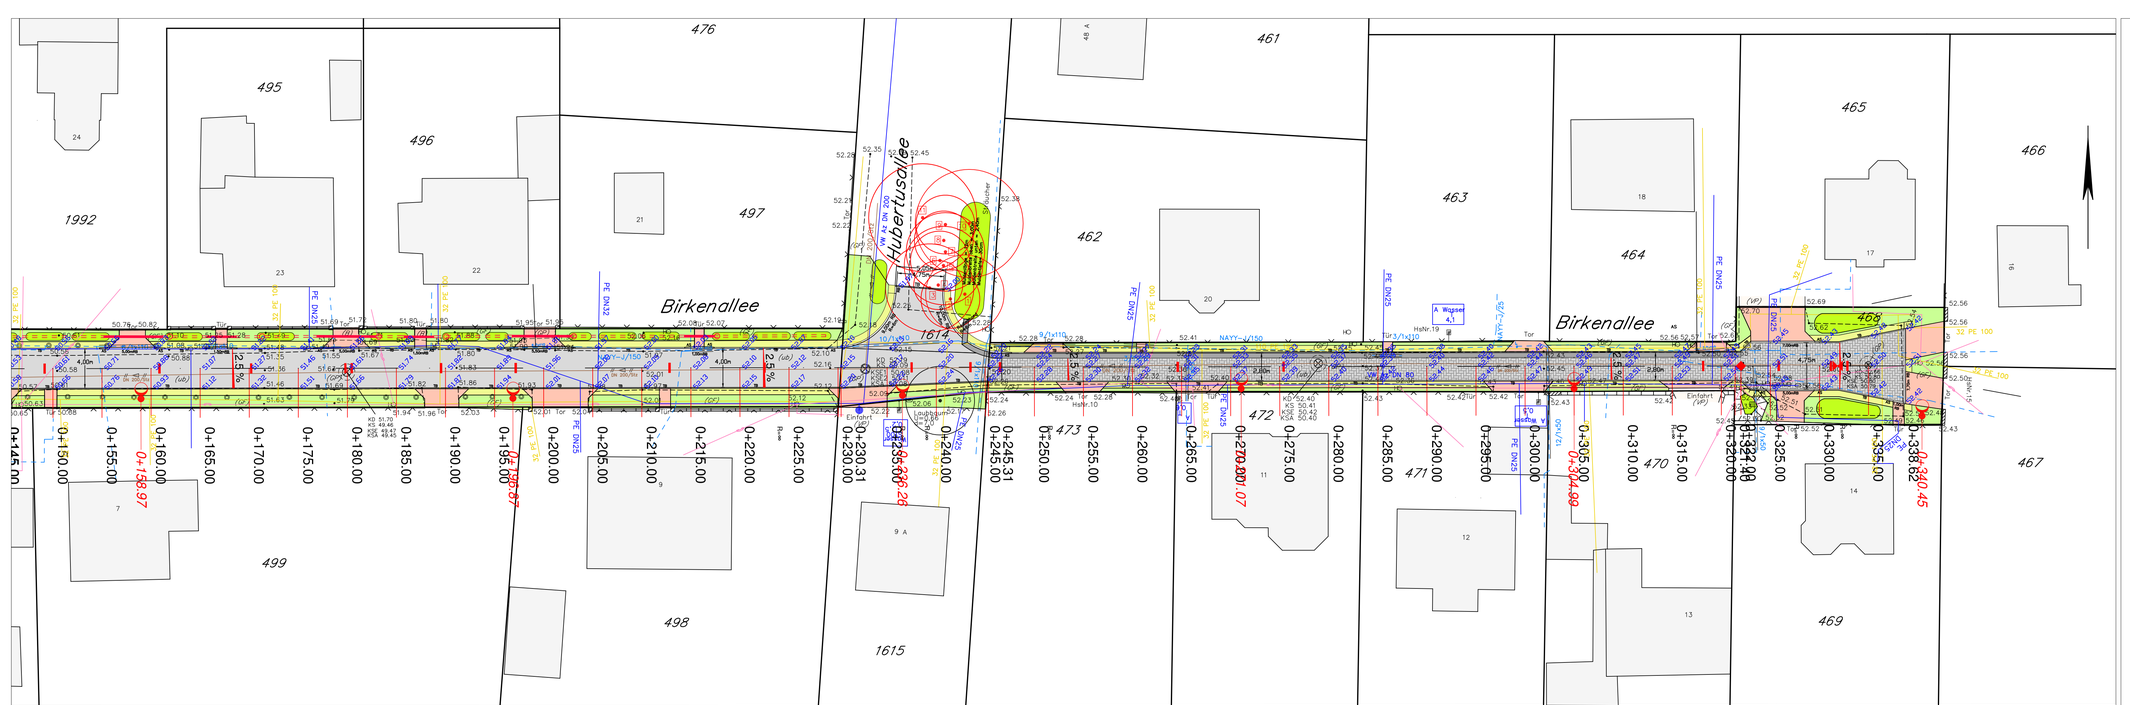

Legende

- vorh. und verbleibende Fahrbahn– und Seitenbefestigungen (Asphalt, Verbundpflaster VP, Großpflaster GP, Mosaikpflaster Mo, Plattenbelag PB)
- Fahrbahn – Abbruch Großpflasterbefestigung am Bauanfang
- Fahrbahn – Asphaltbefestigung
- Fahrbahn – Pflasterbefestigung
- Fahrbahn – Pflasterrinne / Kellrinne
- Bankette – Schotterrasen, b=65cm
- Anpassung unbefestigte Zufahrten / Zugänge mit Naturschotter, d=20cm
- Grünflächen neu
- Mulden
- Tiefborde TB, Rundborde RB, Kurvensteine KS, Übergangssteine ÜS Radienborde R15/22, R=6m, 3cm Auftritt
- vorh. und verbleibende Laubbäume Stamm– und Kronendurchmesser
- Baumfällungen Stamm– und Kronendurchmesser sh. Baumtabelle
- vorh. Holzmasten (Telekom, Straßenbeleichtung alt)
- Schmutzwasserschächte
- TW–Hausanschluss
- vorh. Poller
- Flurstücks– und Verwaltungsgrenzen
- Katasterbezeichnung / Flurstücksnummer
- vorh. Straßen– und Geländehöhen
- Höhen neu = OK neue Fahrbahn
- Schmutzwasserleitung mit Gefällerichtung
- Abwasserdruckleitung
- TW– Leitungen
- Niederspannung
- Telekom – Leitungen
- Fernmelde – Freileitungen
- Fernmelde – erdverlegt
- Gasleitung
- geschlossenen Rigolenrohr DN200 Vollsickerrohr DN200
- Rigolenschächte DN400
- Straßenbeleuchtungsmast neu

Baumtabelle			
Nr.	Baumart	Stammumfang (m)	Kronendurchmesser (m)
(1)	Laubbaum	0,95	8,0
(2)	Laubbaum	0,78	6,0
(3)	Laubbaum	0,93	9,0
(4)	Laubbaum	0,83	5,0
(5)	Laubbaum	0,78	6,0
(6)	Nadelbaum	0,80	8,0
(7)	Laubbaum	0,58	8,0
(8)	Laubbaum	0,47	8,0
(9)	Laubbaum	0,48	8,0
(10)	Laubbaum	0,70/0,75	11,0
(11)	Laubbaum	0,48/0,60/0,60	11,0

Eintragung der Versorgungsleitungen nach graphischen Angaben der Versorgungsunternehmen ! Ohne Gewähr für die Richtigkeit und Vollständigkeit der dargestellten Versorgungsleitungen !

Nr.	Art der Änderung	Datum	Name	Unterschrift

Vermessungsbüro : Vermessungsbüro Dipl.–Ing. Joachim Robert, Hauptstraße 73, 15366 Neuenhagen bei Berlin
Maßstab : 1:250 | Stand: 15.08.2017 | DHHN 2016 / Lagesystem ETRS 89 | Genauigkeitsgrad : II. RAS–Vermessung

IBI GbR
Ingenieurbüro Ingang Hoch– und Tiefbau GbR
15344 Strausberg, Hegelstr. 6a/1. Str. 7a
Tel.: 03341/356335, Fax:03341/356336, eMail: mail@IBI-strausberg.de

	Datum	Zeichen
bearbeitet	03.03.2018	K.Zielowski
gezeichnet		
gepr/Ift		

Gemeinde Petershagen/Eggersdorf

15345 Petershagen/Eggersdorf, Am Markt 8

Straße: Birkenallee
Ort: 15345 Petershagen/Eggersdorf (OT Petershagen)
Bau–km: von Augustastraße bis Birkenallee 15/16 (Ende Sackgasse)

Unterlage Nr. 5
Blatt Nr. 5.2
Bau–km 0+000,00 bis 0+338,62

Entwurfsplanung
Straßenbau Birkenallee
Lageplan 2

	Datum	Name	Unterschrift
bearbeitet	15.03.2018	K. Zielowski	
gepr/Ift			

Lageplan 2
Maßstab 1 : 250