



Alexander-Giertz-Straße
Schnitt A-A

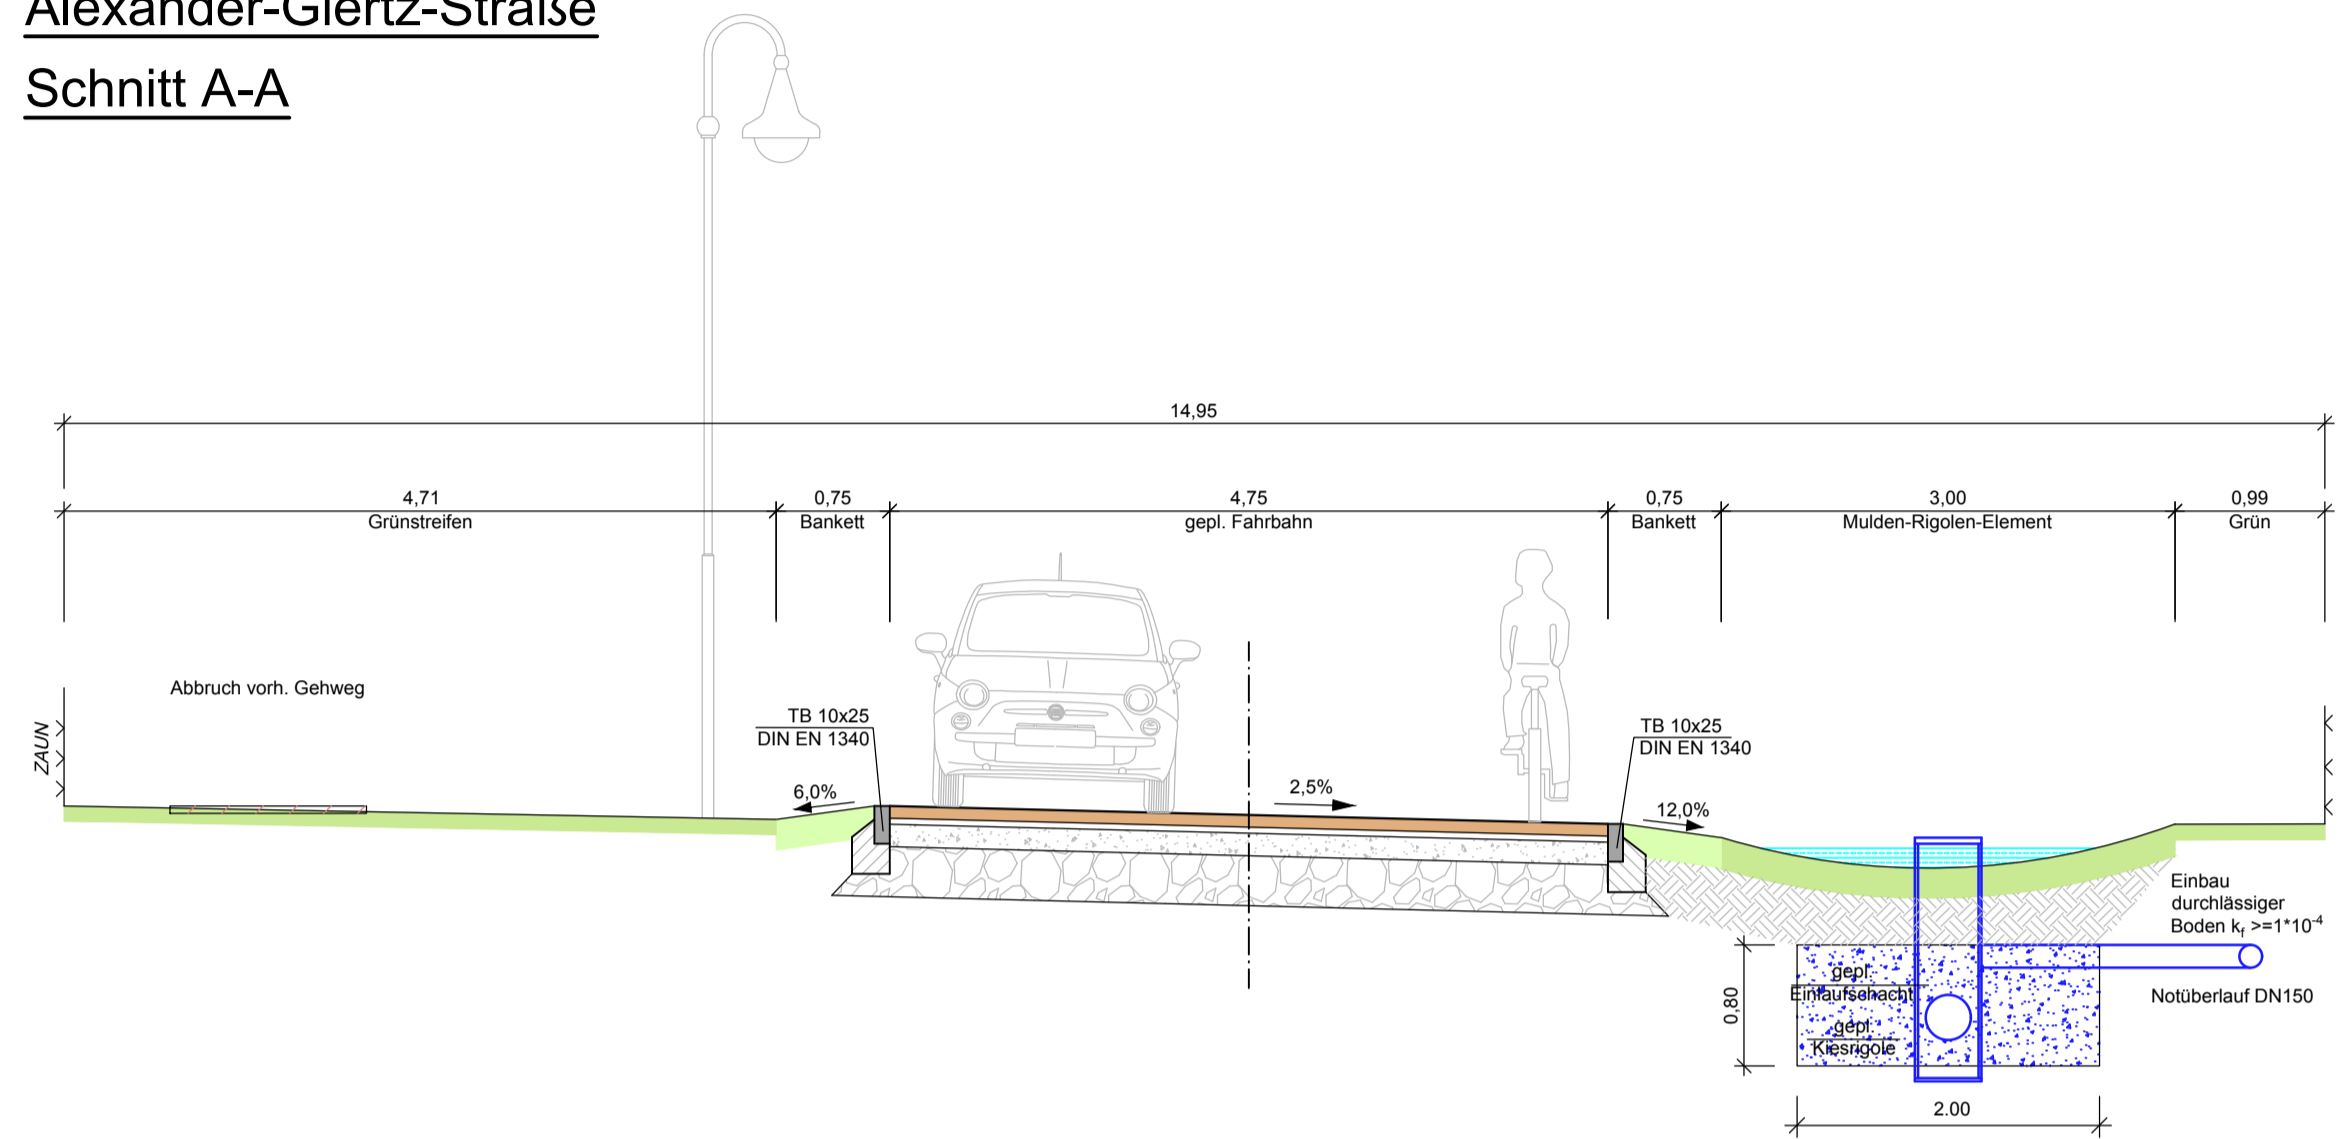

Alexander-Giertz-Straße
Schnitt B-B

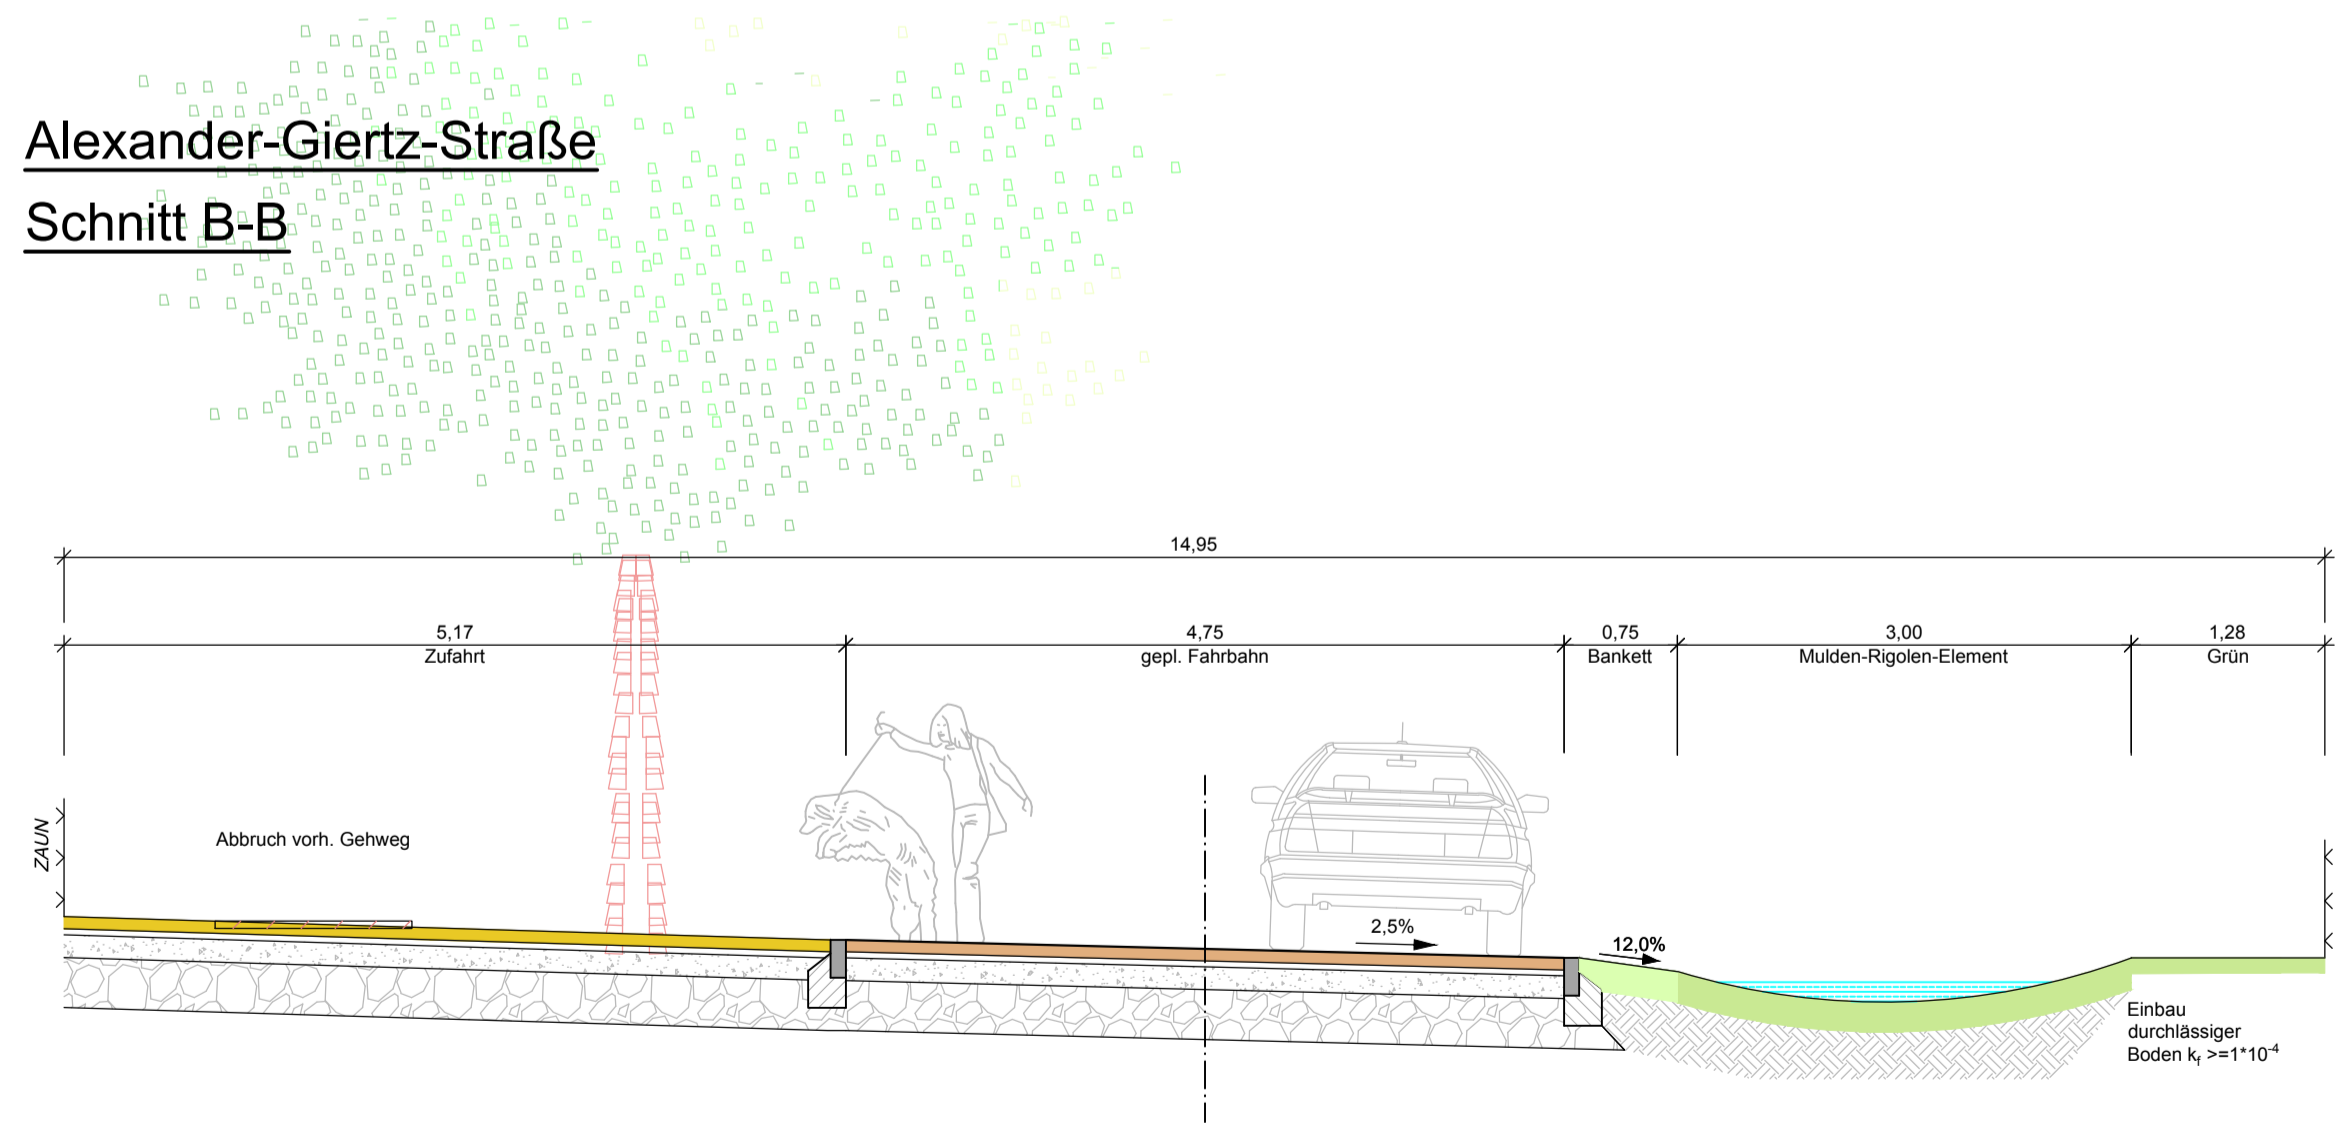


Oberbau: Fahrbahn Betonsteinpflaster (Bk 0,3)
 8 cm Betonsteinpflaster 10x20x8cm
 4 cm Brechsand-Splittgemisch 0/5
 15 cm Schottertragschicht 0/32 EV2 >= 120 MN/m²
 33 cm Frostschuttschicht 0/45 EV2 >= 100 MN/m²
 60 cm Gesamtdicke
 EV2 Planum >= 45 MN/m²

Oberbau: Zufahrt Betonsteinpflaster (Bk 0,3)
 8 cm Betonsteinpflaster 10x20x8cm
 4 cm Brechsand-Splittgemisch 0/5
 15 cm Schottertragschicht 0/32 EV2 >= 120 MN/m²
 33 cm Frostschuttschicht 0/45 EV2 >= 100 MN/m²
 60 cm Gesamtdicke
 EV2 Planum >= 45 MN/m²

Bankett
 20 cm Schotterrasen

Mulde
 20cm tief mit 20 cm Oberbodenanddeckung und Rasensaart

Einfassung
 Tiefbordbordstein Form TB 10*25 (Klasse DTI)
 nach DIN 483/DIN EN 1340 mit Bettung 20cm
 und 15cm Rückenstütze Beton C 12 / 15 XO
 Rundbordbordstein Form TB 15*22 (Klasse DTI)
 nach DIN 483/DIN EN 1340 mit Bettung 20cm
 und 15cm Rückenstütze Beton C 12 / 15 XO

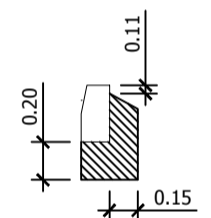

Ergänzung Beleuchtung	2	12.04.2018	R. Wahlicht	
Änderung Regenentwässerung	1	12.03.2018	R. Wahlicht	
Art der Änderung	Nr.	Datum	Name	Unterschrift

Auftragnehmer: PFK Bauingenieure Köpenicker Allee 82 15366 Hoppegarten Tel.: 030 / 56 70 14 68 e-mail: info@pfkbau.de	Datum	Name	Unterschrift
	bearbeitet	30.01.2018	R.Frommeyer
	gezeichnet	30.01.2018	R. Wahlicht
geprüft			

Grundplan hergestellt:	Ergänzungen:
Höhenbezug: DHHN 92	Maßstab: 1 : 50
Lagebezug: ETRS 89	

Auftraggeber: Gemeinde Petershagen-Eggersdorf Am Markt 8 15345 Eggersdorf Tel.: 0 33 41 / 41 49 - 0 e-mail: post@petershagen-eggersdorf.de	
--	--

Ausbau von Anliegerstraßen 2019
Alexander-Giertz-Straße
in 15370 Petershagen

Regelquerprofile
mit Abbruch vorh. Gehweg

Baulänge: ca. Bau-km: 0+000 bis	Blattgröße: 590 x 400 Unterlage: 4 Blatt-Nr.: 1 von 1
Aufgestellt _____, den _____	