



Alexander-Giertz-Straße  
Schnitt A-A

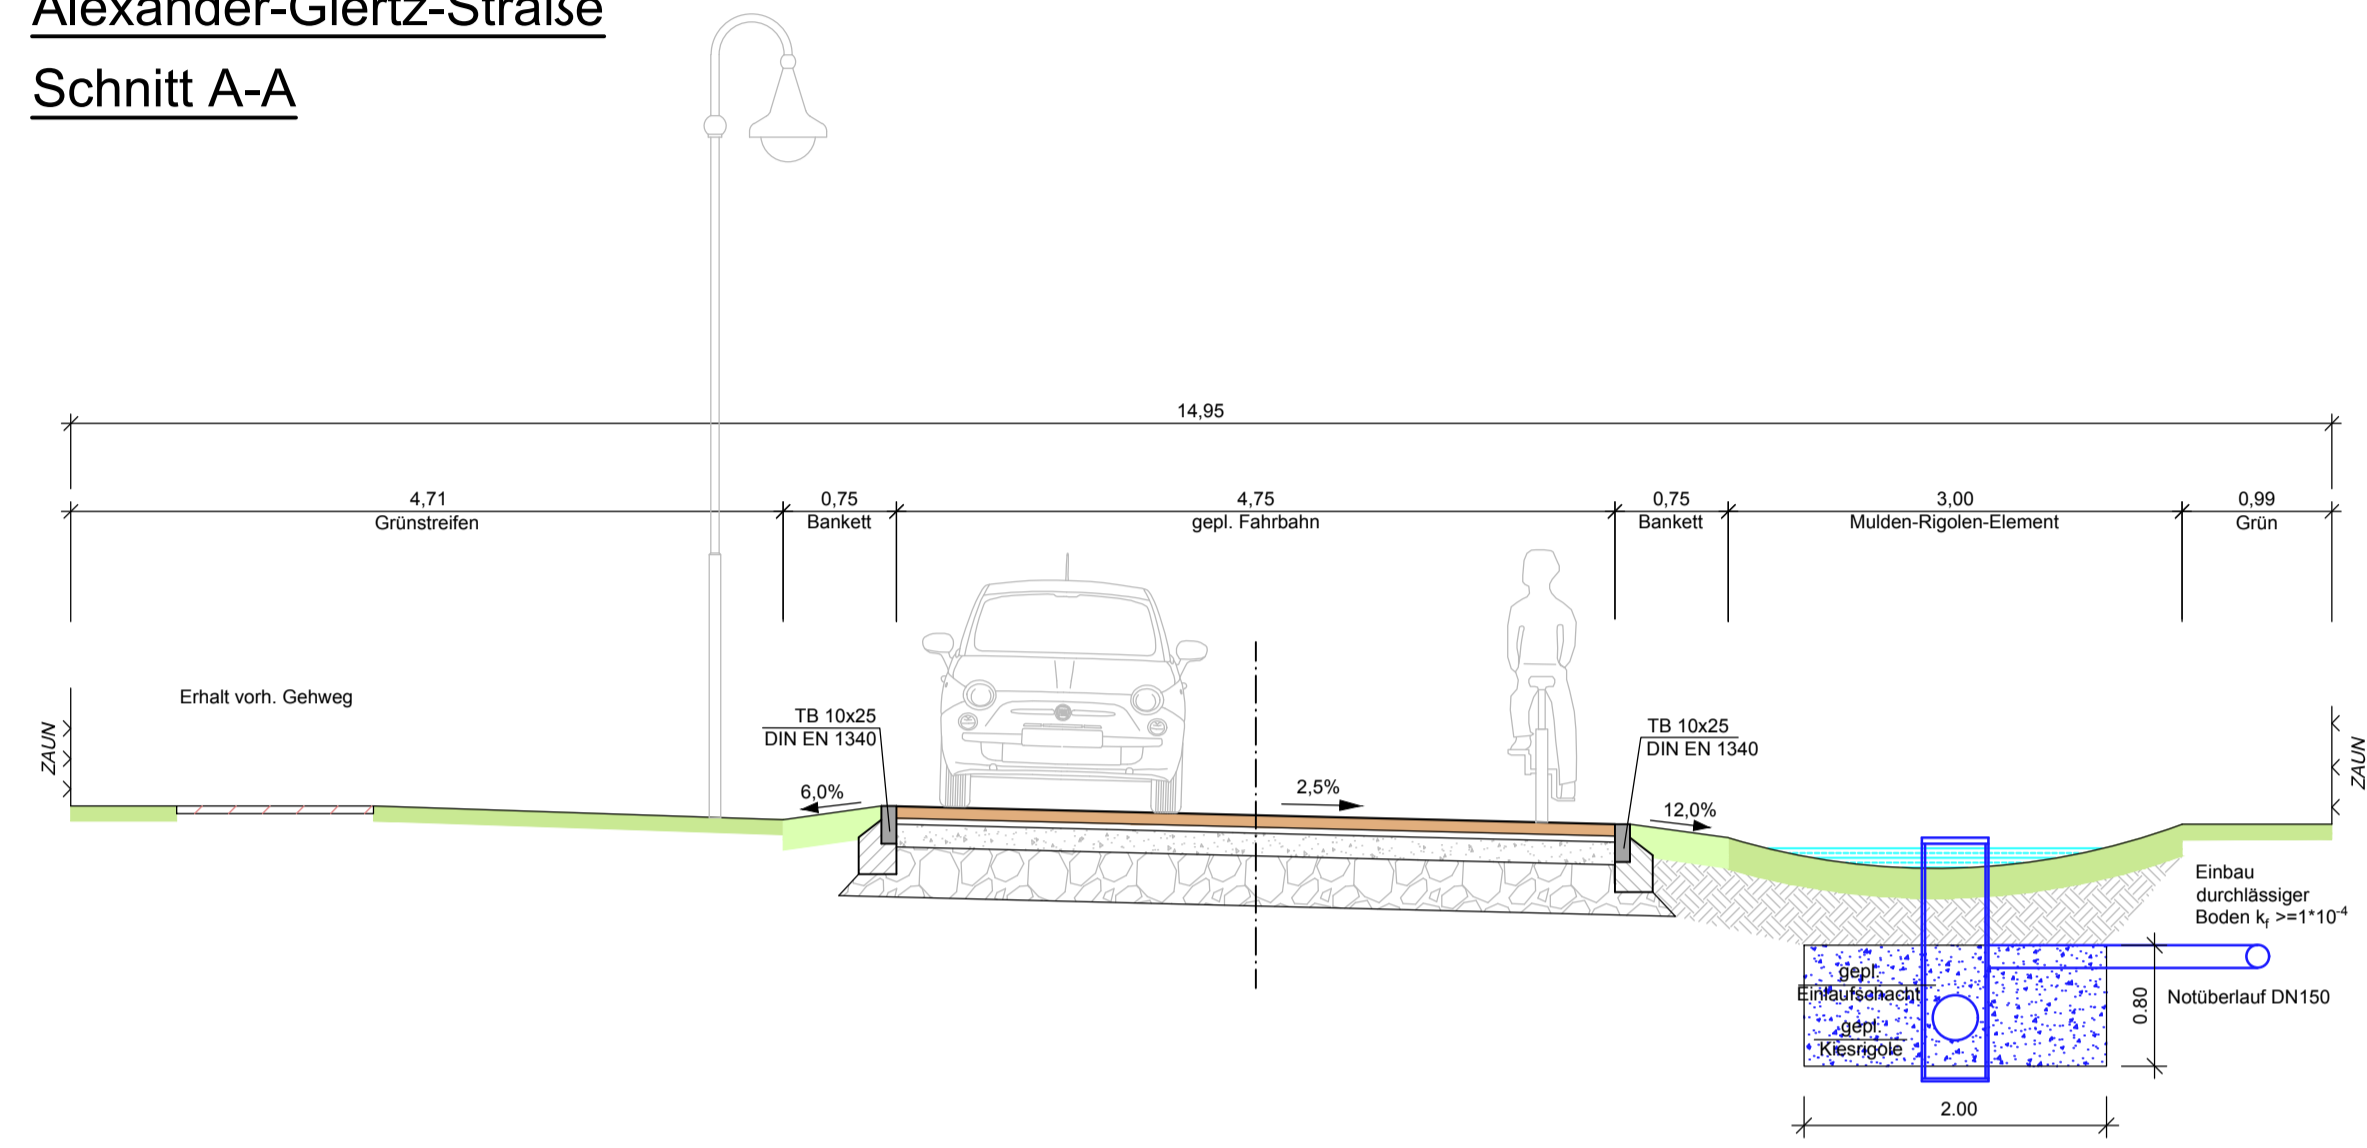

Alexander-Giertz-Straße  
Schnitt B-B

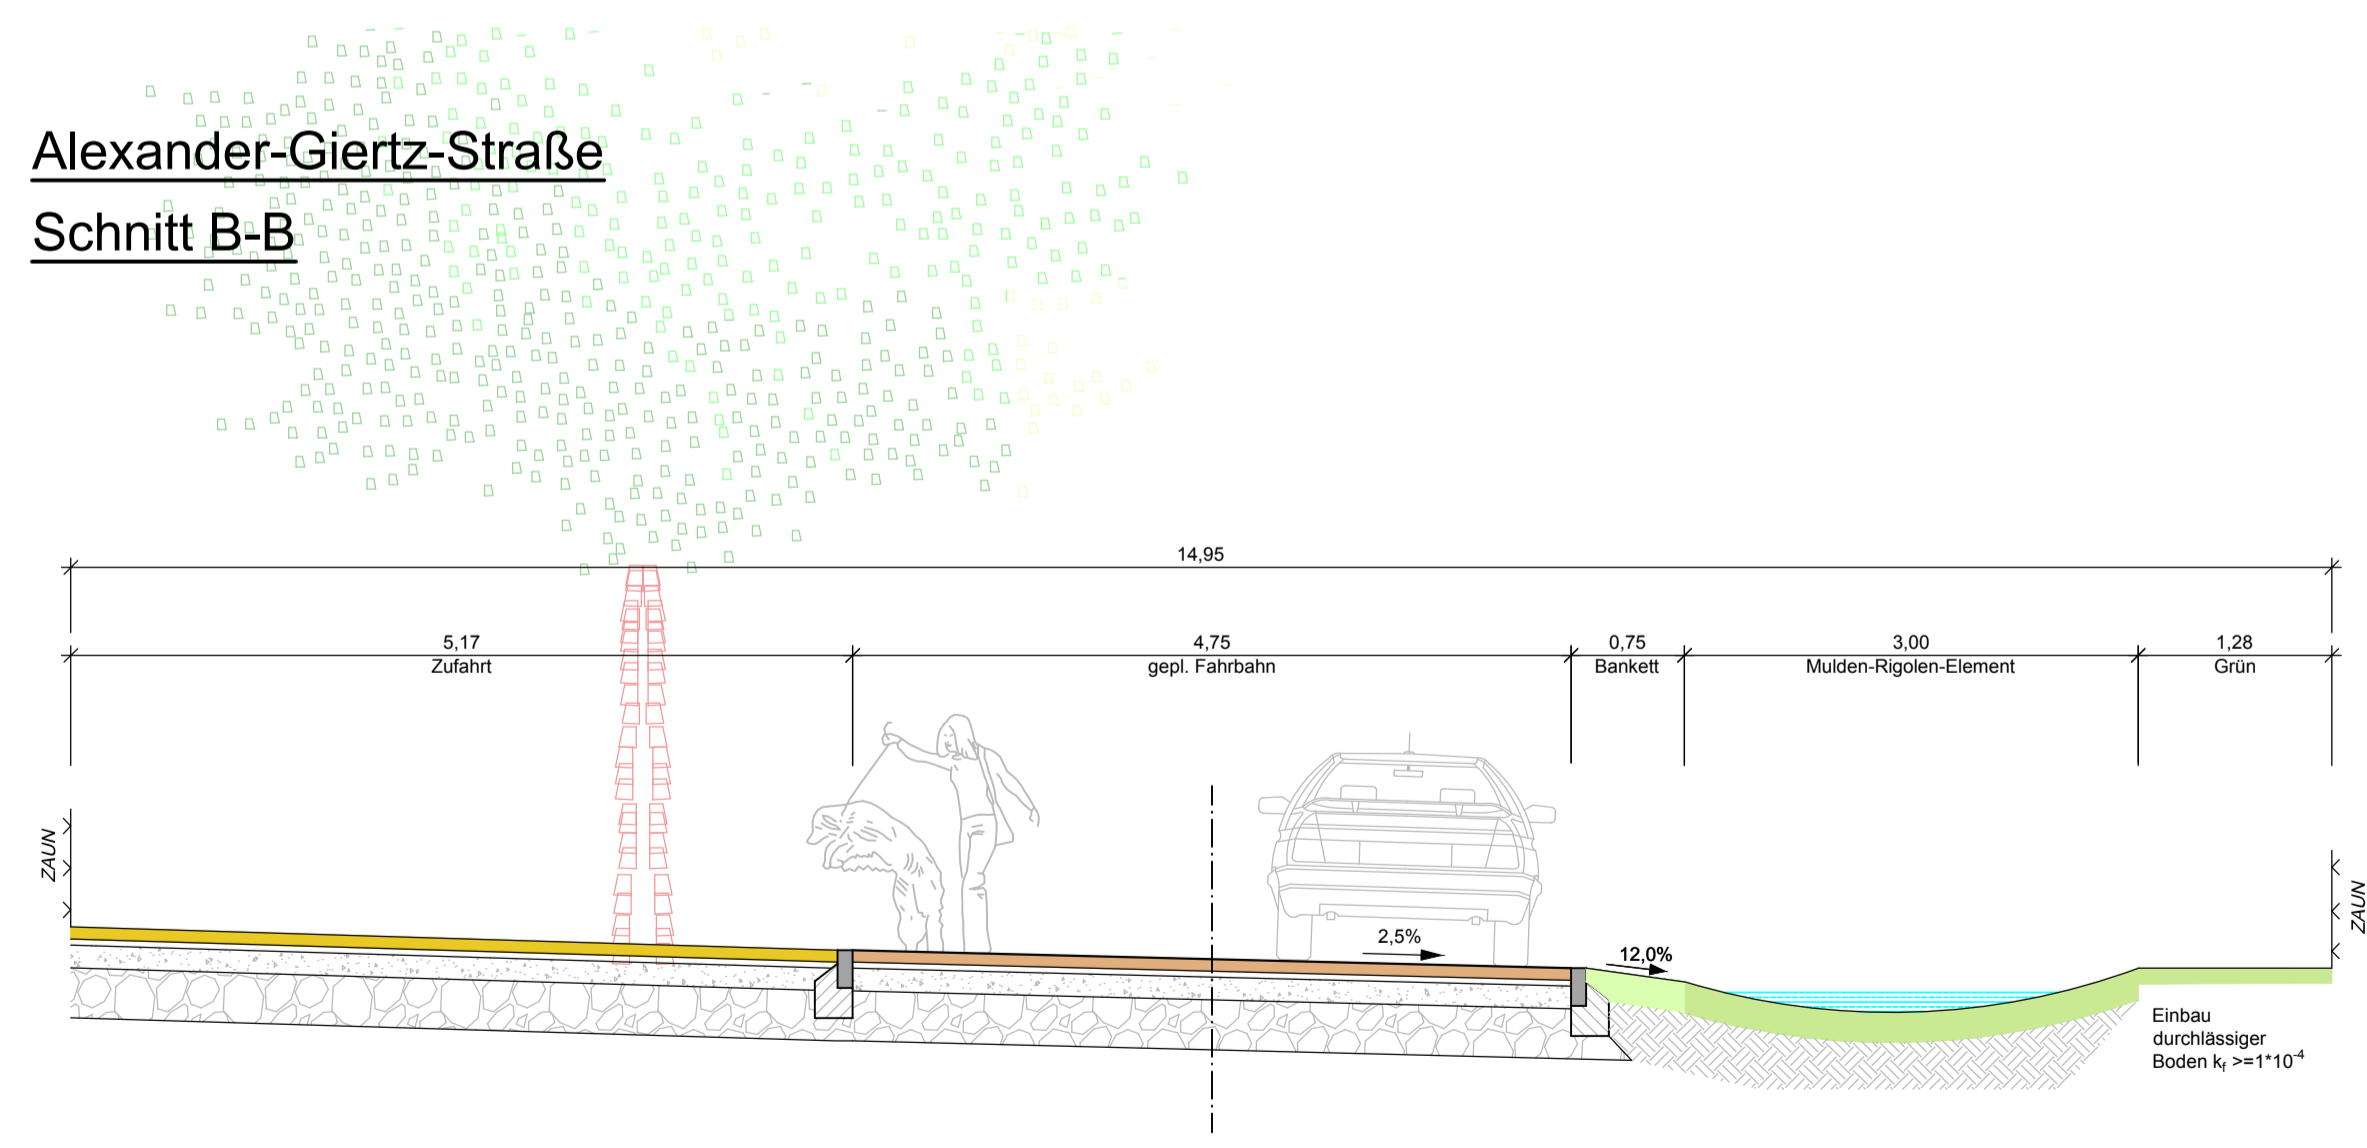


**Oberbau: Fahrbahn Betonsteinpflaster (Bk 0,3)**  
 8 cm Betonsteinpflaster 10x20x8cm  
 4 cm Brechsand-Splittgemisch 0/5  
 15 cm Schottertragschicht 0/32 EV2  $\geq 120 \text{ MN/m}^2$   
 33 cm Frostschuttschicht 0/45 EV2  $\geq 100 \text{ MN/m}^2$   
 60 cm Gesamtdicke  
 EV2 Planum  $\geq 45 \text{ MN/m}^2$

**Oberbau: Zufahrt Betonsteinpflaster (Bk 0,3)**  
 8 cm Betonsteinpflaster 10x20x8cm  
 4 cm Brechsand-Splittgemisch 0/5  
 15 cm Schottertragschicht 0/32 EV2  $\geq 120 \text{ MN/m}^2$   
 33 cm Frostschuttschicht 0/45 EV2  $\geq 100 \text{ MN/m}^2$   
 60 cm Gesamtdicke  
 EV2 Planum  $\geq 45 \text{ MN/m}^2$

**Bankett**  
 20 cm Schotterrasen

**Mulde**  
 20cm tief mit 20 cm Oberbodenanddeckung und Rasensaart

**Einfassung**  
 Tiefbordbordstein Form TB 10\*25 (Klasse DTI)  
 nach DIN 483/DIN EN 1340 mit Bettung 20cm  
 und 15cm Rückenstütze Beton C 12 / 15 XO  
 Rundbordbordstein Form TB 15\*22 (Klasse DTI)  
 nach DIN 483/DIN EN 1340 mit Bettung 20cm  
 und 15cm Rückenstütze Beton C 12 / 15 XO

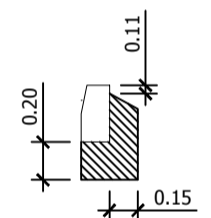

Ergänzung Beleuchtung	2	12.04.2018	R. Wahlicht	
Änderung Regenentwässerung	1	12.03.2018	R. Wahlicht	
Art der Änderung	Nr.	Datum	Name	Unterschrift

Auftragnehmer: PFK Bauingenieure Köpenicker Allee 82 15366 Hoppegarten Tel.: 030 / 56 70 14 68 e-mail: info@pfkbau.de		Datum	Name	Unterschrift
	bearbeitet	30.01.2018	R.Frommeyer	
	gezeichnet	30.01.2018	R. Wahlicht	
	geprüft			

Grundplan hergestellt:	Ergänzungen:
Höhenbezug: DHHN 92	Maßstab: 1 : 50
Lagebezug: ETRS 89	

Auftraggeber: Gemeinde Petershagen-Eggersdorf Am Markt 8 15345 Eggersdorf Tel.: 0 33 41 / 41 49 - 0 e-mail: post@petershagen-eggersdorf.de	
--	--

Ausbau von Anliegerstraßen 2019 Alexander-Giertz-Straße in 15370 Petershagen	Regelquerprofile mit Erhalt Gehweg
--	---------------------------------------

Baulänge: ca. Bau-km: 0+000 bis	Blattgröße: 590 x 400 Unterlage: 4 Blatt-Nr.: 1 von 1
------------------------------------	---

Aufgestellt _____, den _____	
---------------------------------	--