


Regelquerschnitt 2 : Unionstraße zwischen Florastraße und Rathausstraße

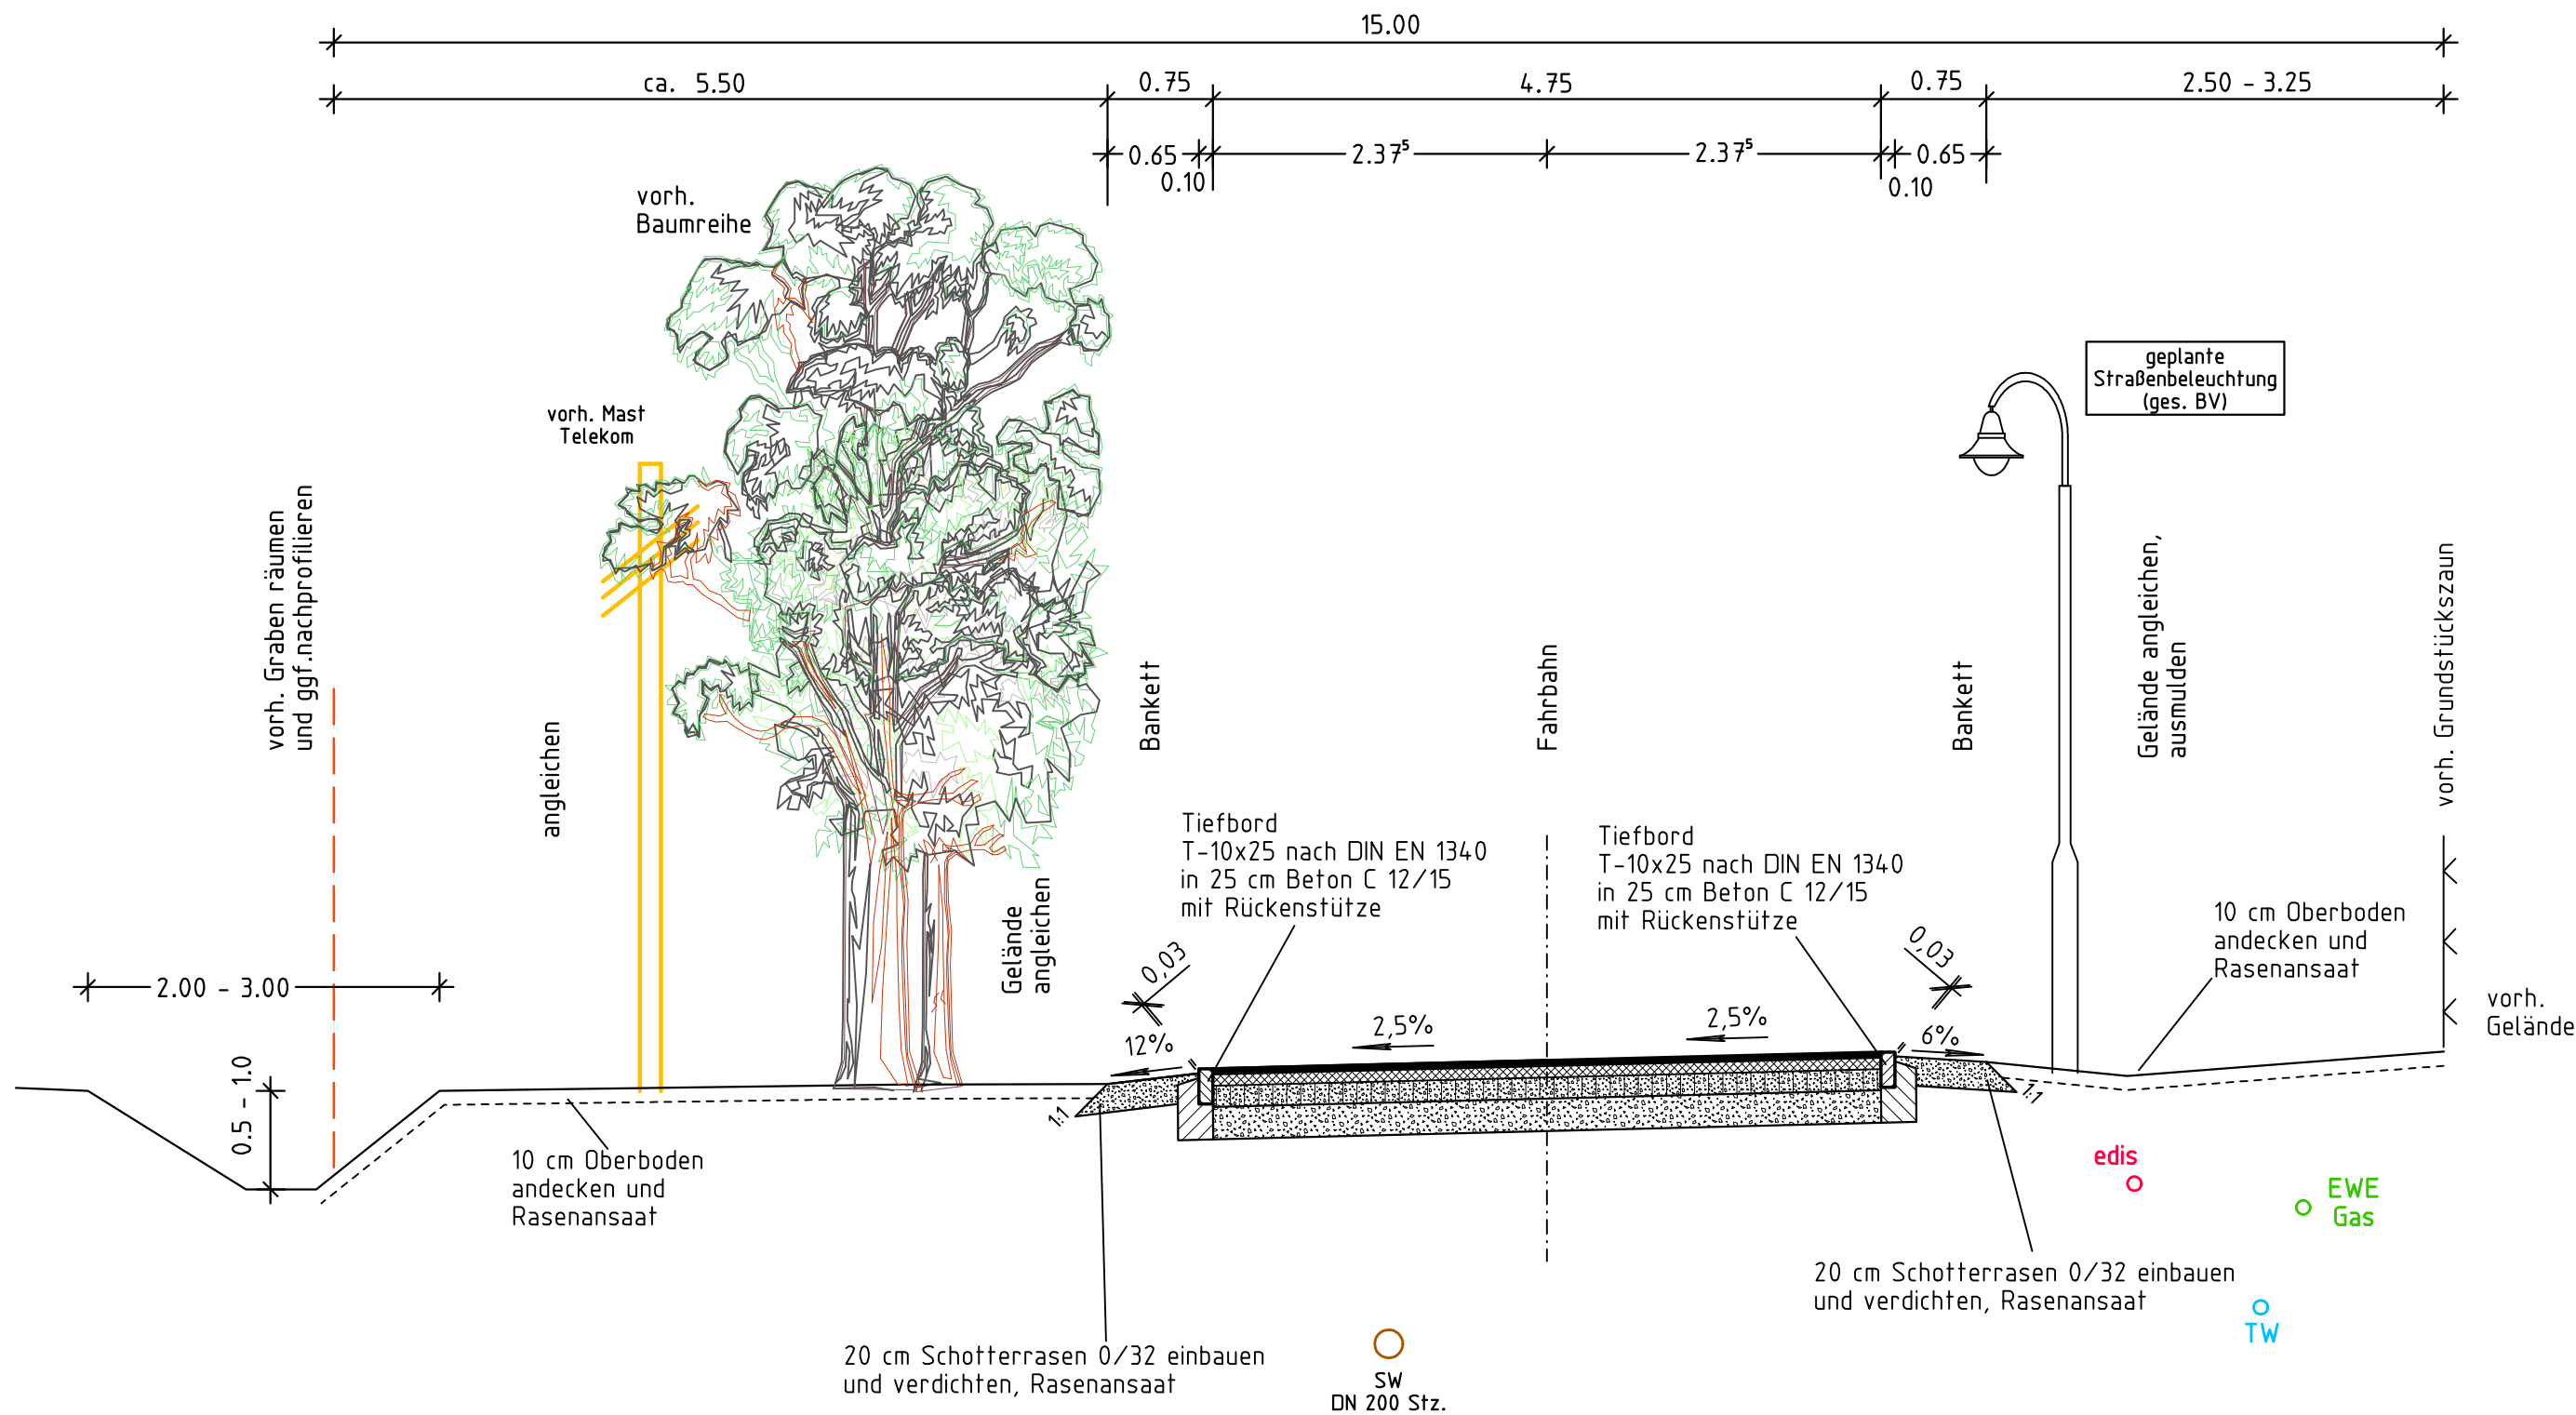


Fahrbahn (Belastungsklasse 0,3)

4 cm	Asphaltbeton AC 11 DN, B 50/70 mit hellem Grundgestein (100%) abstreuen mit hellem Edelsplitt 1/3 mm, 2 kg/m ² anspritzen mit C40B5-S, 0,2 kg/m ²
$E_{v2} = 120 \text{ MN/m}^2 \nabla$ 8 cm	Asphalttragschicht AC 22 TS, B 50/70
$E_{v2} = 100 \text{ MN/m}^2 \nabla$ 15 cm	Schottertragschicht 0/45
$E_{v2} = 45 \text{ MN/m}^2 \nabla$ 23 cm	Frostschuttschicht 0/45
50 cm	

Alle Maße und Höhen sind auf der Baustelle nachzuprüfen!

Nr.	Art der Änderung	Datum	Name	Unterschrift
1				

Blatt 1 2

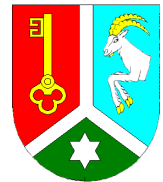Bauherr:		Gemeinde Petershagen/Eggersdorf Am Markt 8 15345 Eggersdorf						
Planungsphase: Vorplanung	Lage: GK 42/83 Höhe: DHHN 92 Blatt Nr.: 2	Vorhaben: Straßenbau Unionstraße in der Gem. Petershagen/Eggersdorf						
Projektbearbeitung:		Unterlage: Regelquerschnitt Maßstab: 1 : 50						
bearbeitet		<table border="1" style="width: 100%;"> <thead> <tr> <th>Datum</th> <th>Name</th> <th>Unterschrift</th> </tr> </thead> <tbody> <tr> <td>13. 02. 2019</td> <td>J. Kotermann</td> <td></td> </tr> </tbody> </table>	Datum	Name	Unterschrift	13. 02. 2019	J. Kotermann	
Datum	Name	Unterschrift						
13. 02. 2019	J. Kotermann							
Auftragnehmer:		Bernd Kotermann, Geschäftsführer						
ARKUS Ingenieurbüro GmbH E.-Thälmann-Str. 117, 15344 Strausberg Tel.: (03341) 42 30 92 E-Mail: ARKUS-Strausberg@t-online.de Fax: (03341) 42 30 93								