


Bereich Stat. 0+000 bis 0+128,612
(Bauanfang Wald bis Eggersdorfer Weg)

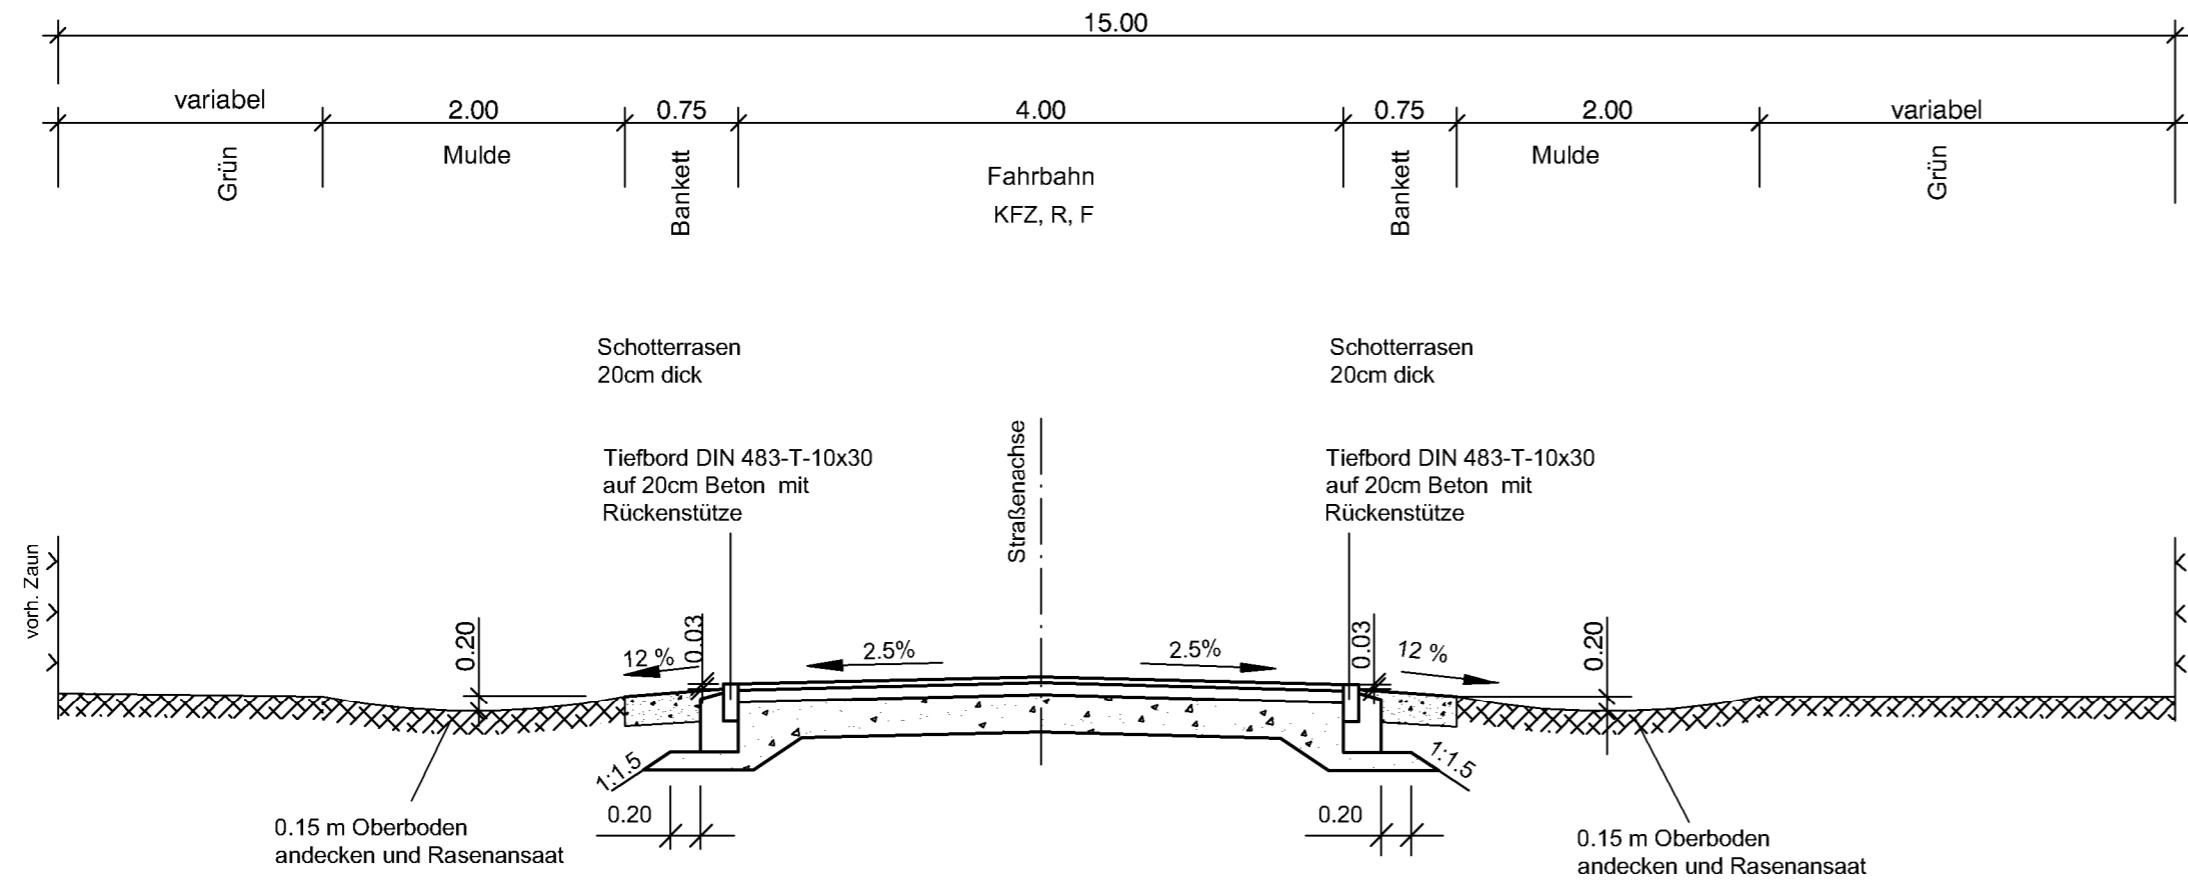

Fahrbahnbreite 4,00 m


Fahrbahn

Belastungsklasse BK 0,3 / F1

4cm Asphaltdeckschicht	AC 11 DN, BM 50/70	
8cm Asphalttragschicht *	AC 22 TN, BM 70/100	$E_{V2} = 120\text{MPa}$
25cm Schottertragschicht 0/32		$E_{V2} = 45\text{MPa}$
37cm		

* anspritzen mit 200-300 g/m² Bitumenemulsion C40 BF1-S

Nr.	Art der Änderung	Datum	Zeichen
1	2		

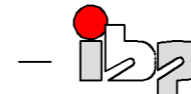 Ingenieurbüro für Bauplanung GmbH Eggersdorf Bützseestraße 119 15345 Eggersdorf Tel: 03341/424275 Fax: 03341/424123 e-mail: info@ibp-ingbuero.de	Datum	Zeichen
	bearbeitet	02/2018
	gezeichnet	02/2018 <i>Kromz</i>
	geprüft	
Projekt-Nr.		17 809

Auftraggeber:	Gemeinde Petershagen/Eggersdorf Am Markt 8 15345 Petershagen/Eggersdorf
---------------	---

Bauvorhaben:	Petershagen/Eggersdorf Straßenbau Wiener Straße (Ortsdurchfahrt L303 bis Waldbereich)
--------------	---

Planungsphase: ENTWURFSPLANUNG	Teil: Straßenbau	Planbezeichnung: Regelquerschnitt
	Maßstab: 1 : 50	Unterlage / Blatt-Nr: 4