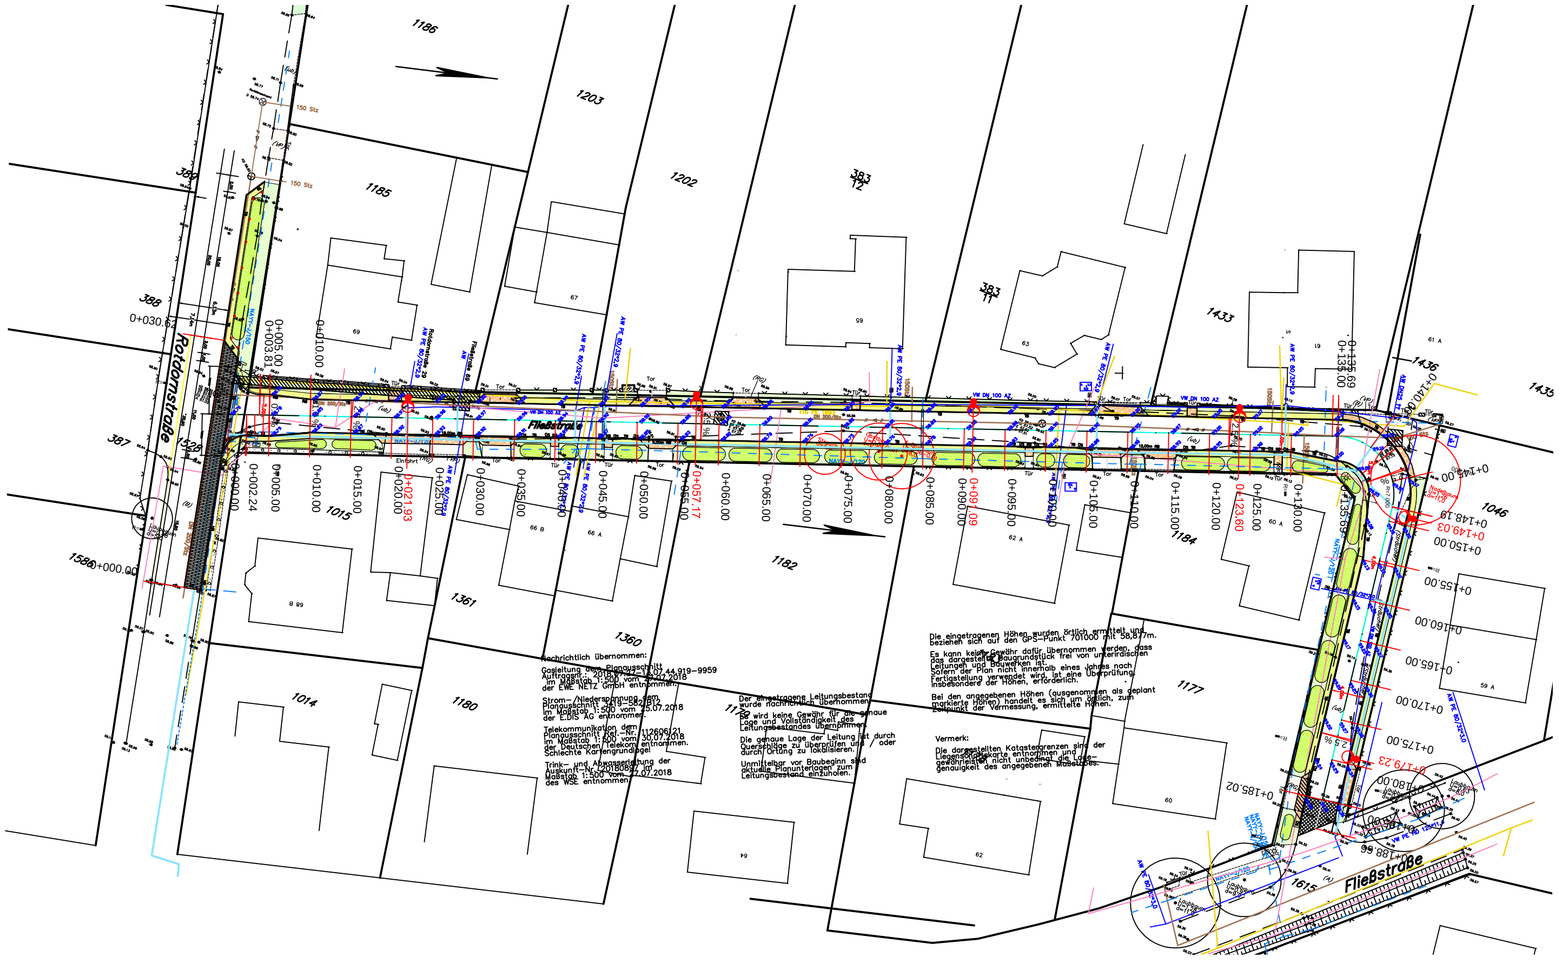

Legende

Dekorative Außenleuchte Schwaben IV
der Firma 2K Moxa Lighting GmbH
1x2K LED-Board, 24W, LER 12W
Lichtpunkthöhe = 4,5m

Elektro

Henschel & Pangert Ingenieurbüro

15345 Eggersdorf, Händelweg 6, Tel.03341/4804100 , Fax 4804109
e-mail: info@henschel-pangert.de

Bauherr

Gemeinde Petershagen/Eggersdorf
Am Markt 8
15345 Eggersdorf

Baumaßnahme

Straßenausbau
Fließstraße
15345 Eggersdorf

Planbezeichnung

Lageplan
Straßenbeleuchtung

Bearbeiter	18.01.2019 Dolak
gezeichnet	18.01.2019 Schindel
geprüft	18.01.2019 Henschel
Proj.-Nr.	19-009
Maßstab	1:500
Zeich-Nr.	LP

Planungsphase

Entwurfsplanung

Index	Datum	Bearbeiter	Änderung