
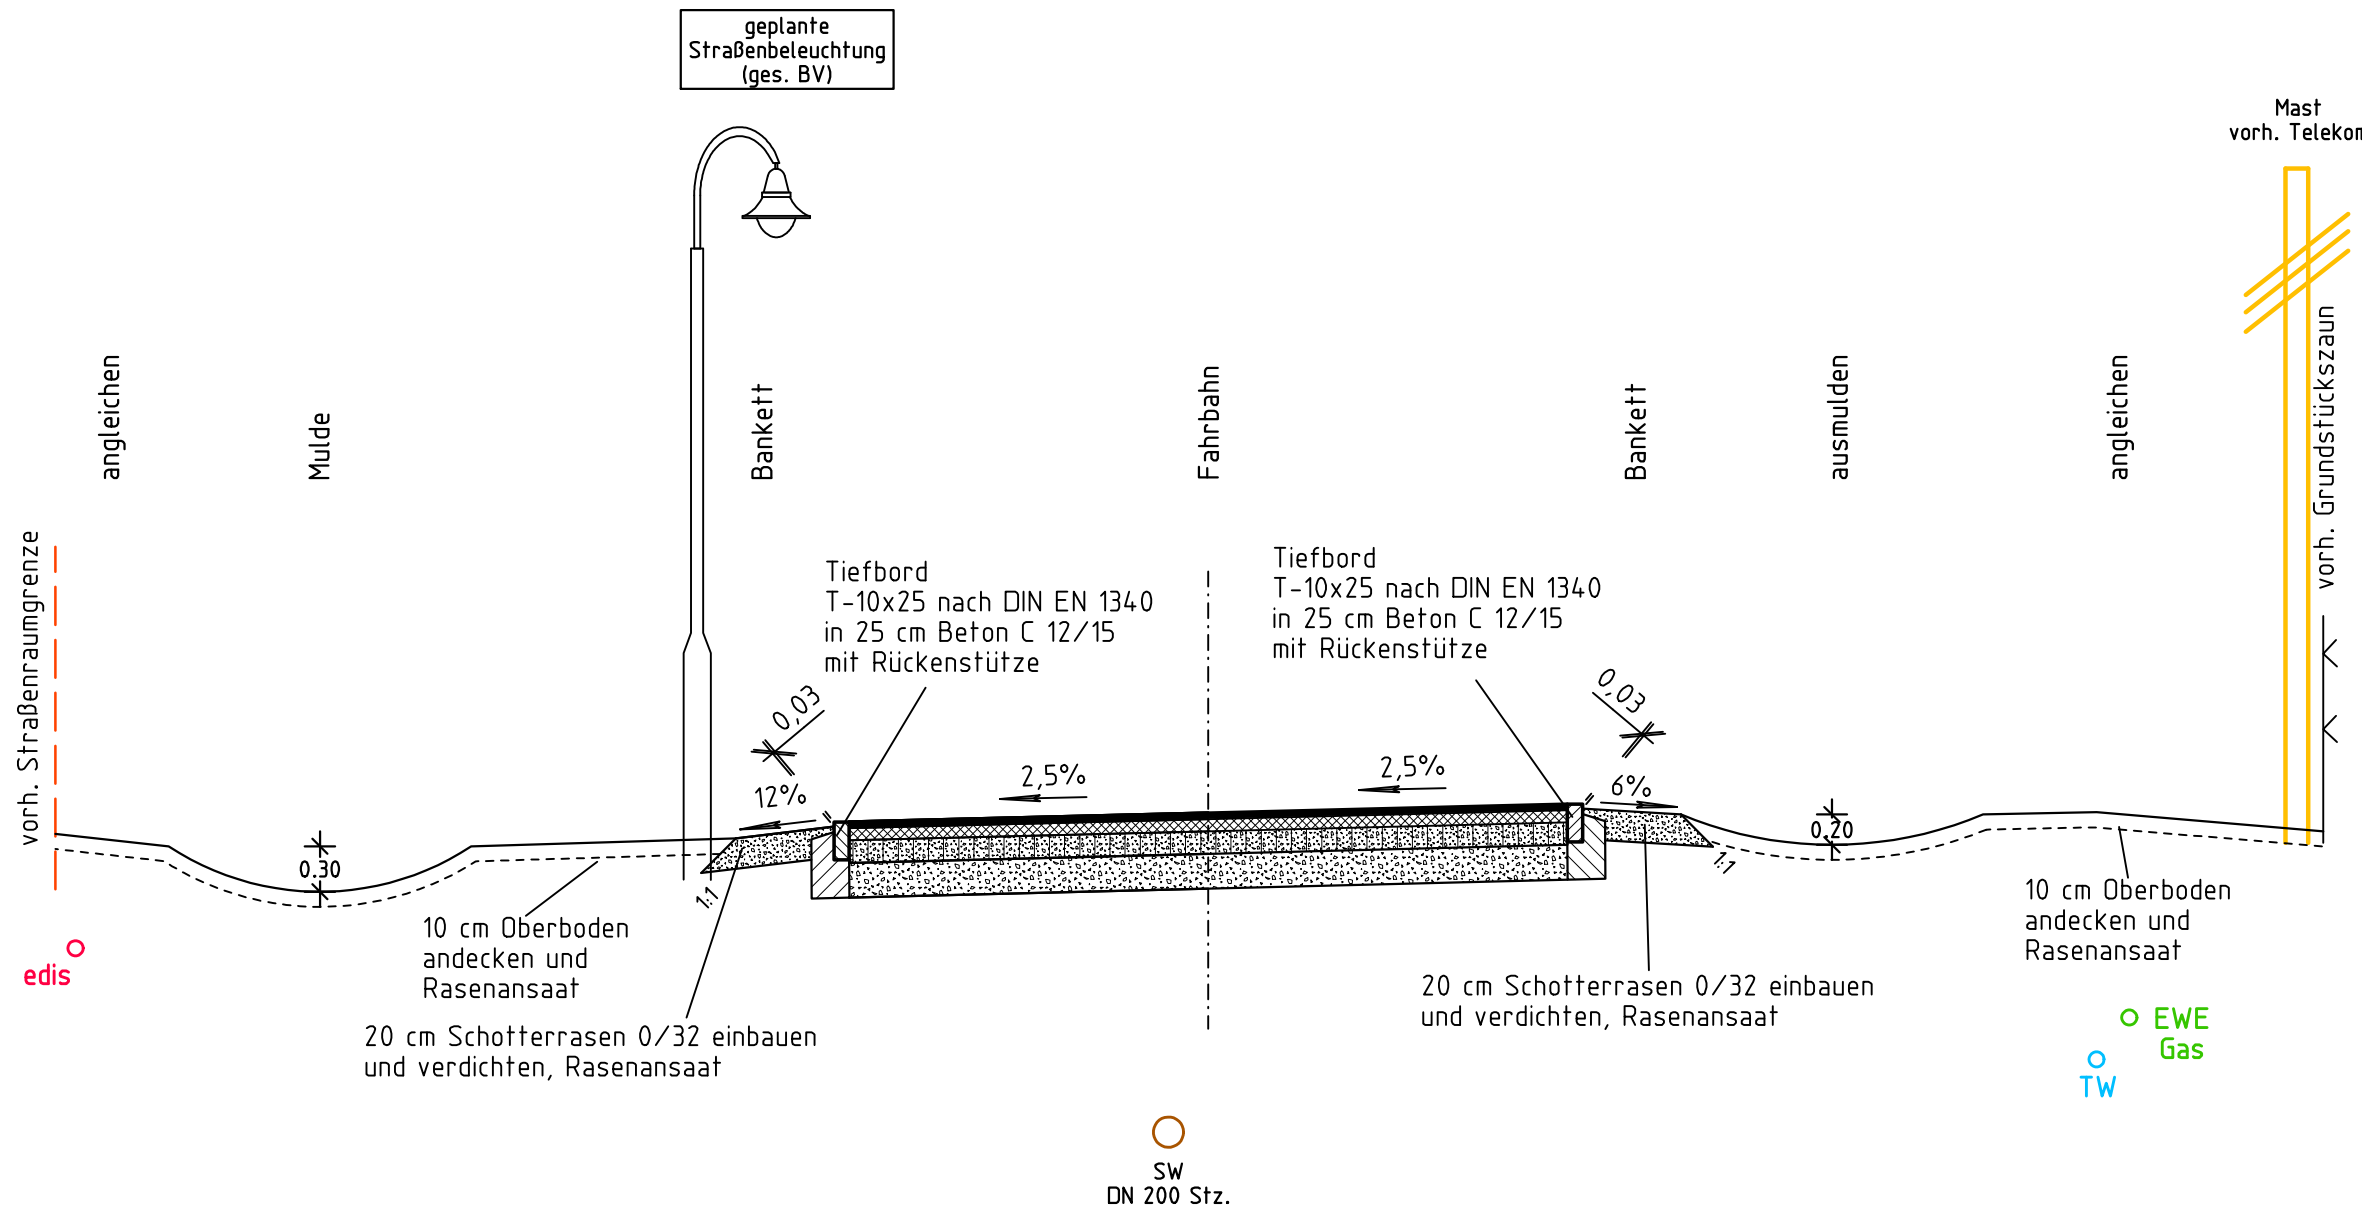


Regelquerschnitt 1: Rathausstraße (Station 0+000 bis 0+070)

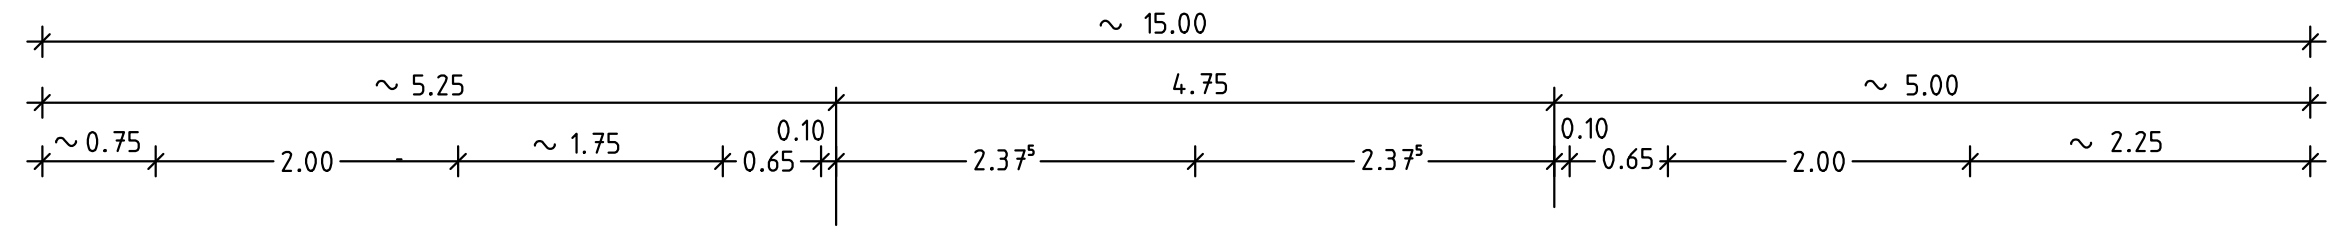

Fahrbahn (Belastungsklasse 0,3)

4 cm	Asphaltbeton AC 11 DN, B 50/70 mit hellem Grundgestein (100%) abstreuen mit hellem Edelsplitt 1/3 mm, 2 kg/m ² anspritzen mit C40B5-S, 0,2 kg/m ²
$E_{v2} = 120 \text{ MN/m}^2 \nabla$ 8 cm	Asphalttragschicht AC 22 TS, B 50/70
$E_{v2} = 100 \text{ MN/m}^2 \nabla$ 15 cm	Schottertragschicht 0/45
$E_{v2} = 45 \text{ MN/m}^2 \nabla$ 23 cm	Frostschuttschicht 0/45
<u>50 cm</u>	

Alle Maße und Höhen sind auf der Baustelle nachzuprüfen !

Nr.	Art der Änderung	Datum	Name	Unterschrift
1				

Blatt 1 2

Bauherr:	Gemeinde Petershagen/Eggersdorf Am Markt 8 15345 Eggersdorf						
Planungsphase: Vorplanung	Lage: GK 42/83 Höhe: DHHN 92 Blatt Nr.: 1						
Vorhaben: Straßenbau Rathausstraße In der Gem. Petershagen/Eggersdorf	Unterlage: Regelquerschnitt						
Maßstab: 1 : 50							
Projektbearbeitung:	<table border="1" style="width: 100%;"> <tr> <td style="width: 30%;">Datum</td> <td style="width: 30%;">Name</td> <td style="width: 40%;">Unterschrift</td> </tr> <tr> <td>bearbeitet 05. 04. 2019</td> <td>J. Koter mann</td> <td></td> </tr> </table>	Datum	Name	Unterschrift	bearbeitet 05. 04. 2019	J. Koter mann	
Datum	Name	Unterschrift					
bearbeitet 05. 04. 2019	J. Koter mann						
ARKUS Ingenieurbüro GmbH E.-Thälmann-Str. 117, 15344 Strausberg Tel.: (03341) 42 30 92 E-Mail: ARKUS-Strausberg@t-online.de Fax: (03341) 42 30 93	Auftragnehmer: Bernd Koter mann, Geschäftsführer						