



Straßenbau - zeitlicher Ablauf

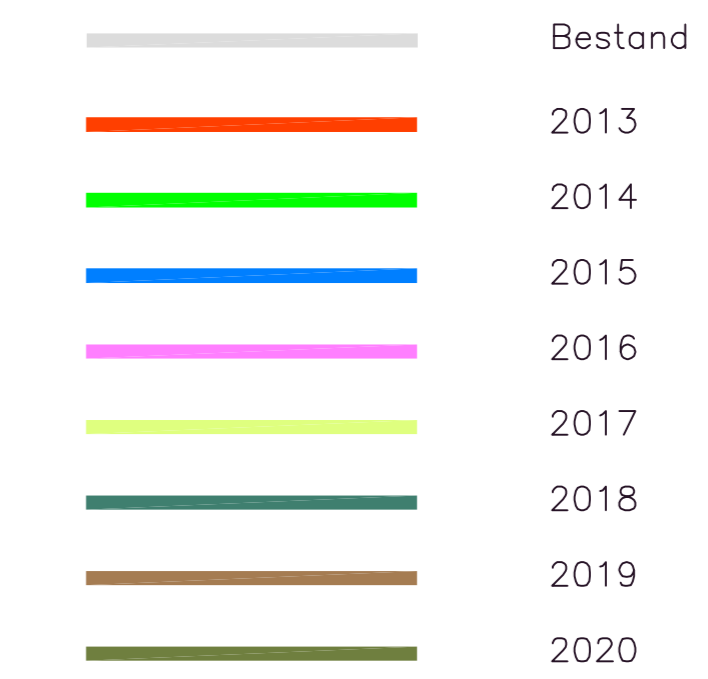

Straßenbau - Varianten


- (V1) VARIANTE 1 – Fahrbahn 4,75 m
- (V2) VARIANTE 2 – Fahrbahn 4,00 m
- (V3) VARIANTE 3 – Fahrbahn 4,75 m
Gehweg 1,50 m
- (V4) VARIANTE 4 – Fahrbahn 4,75 m (Pflaster)

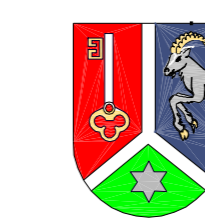

**Gemeinde Petershagen/Eggersdorf
Straßenbauprogramm 2020**

**Teil B
Plan des Straßenbaus - zeitlicher Ablauf**

Bearbeiter:

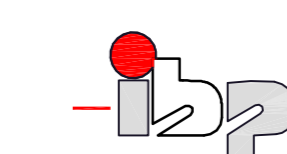

IBP Ingenieurbüro für Bauplanung GmbH
Eggersdorf
Bötzeestraße 119 15345 Eggersdorf

Maßstab: 1 : 10 000

Datum: 30.11.2011

Blatt-Nr.:2