


Anlage zur VAO  
 LS/721-F/18/135  
 Landesbetrieb Straßenwesen  
 Brandenburg DS Frankfurt (Oder)  
 Müllroser Chaussee 51

15236 Frankfurt (Oder), 19.09.2018

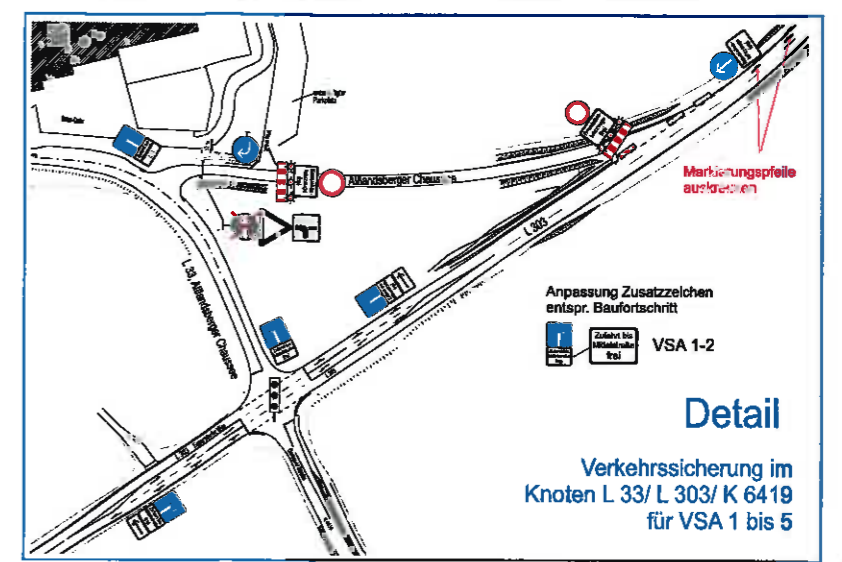


Vollsperrung 1. VSA  
 (Mühlenfließbrücke)  
 entsprechend Bauablaufplan

2.- 8. VSA, Bau in Teilabschnitten  
 unter Vollsperrung

Details  
 siehe Blätter 3-12

Detail siehe Blatt 1a

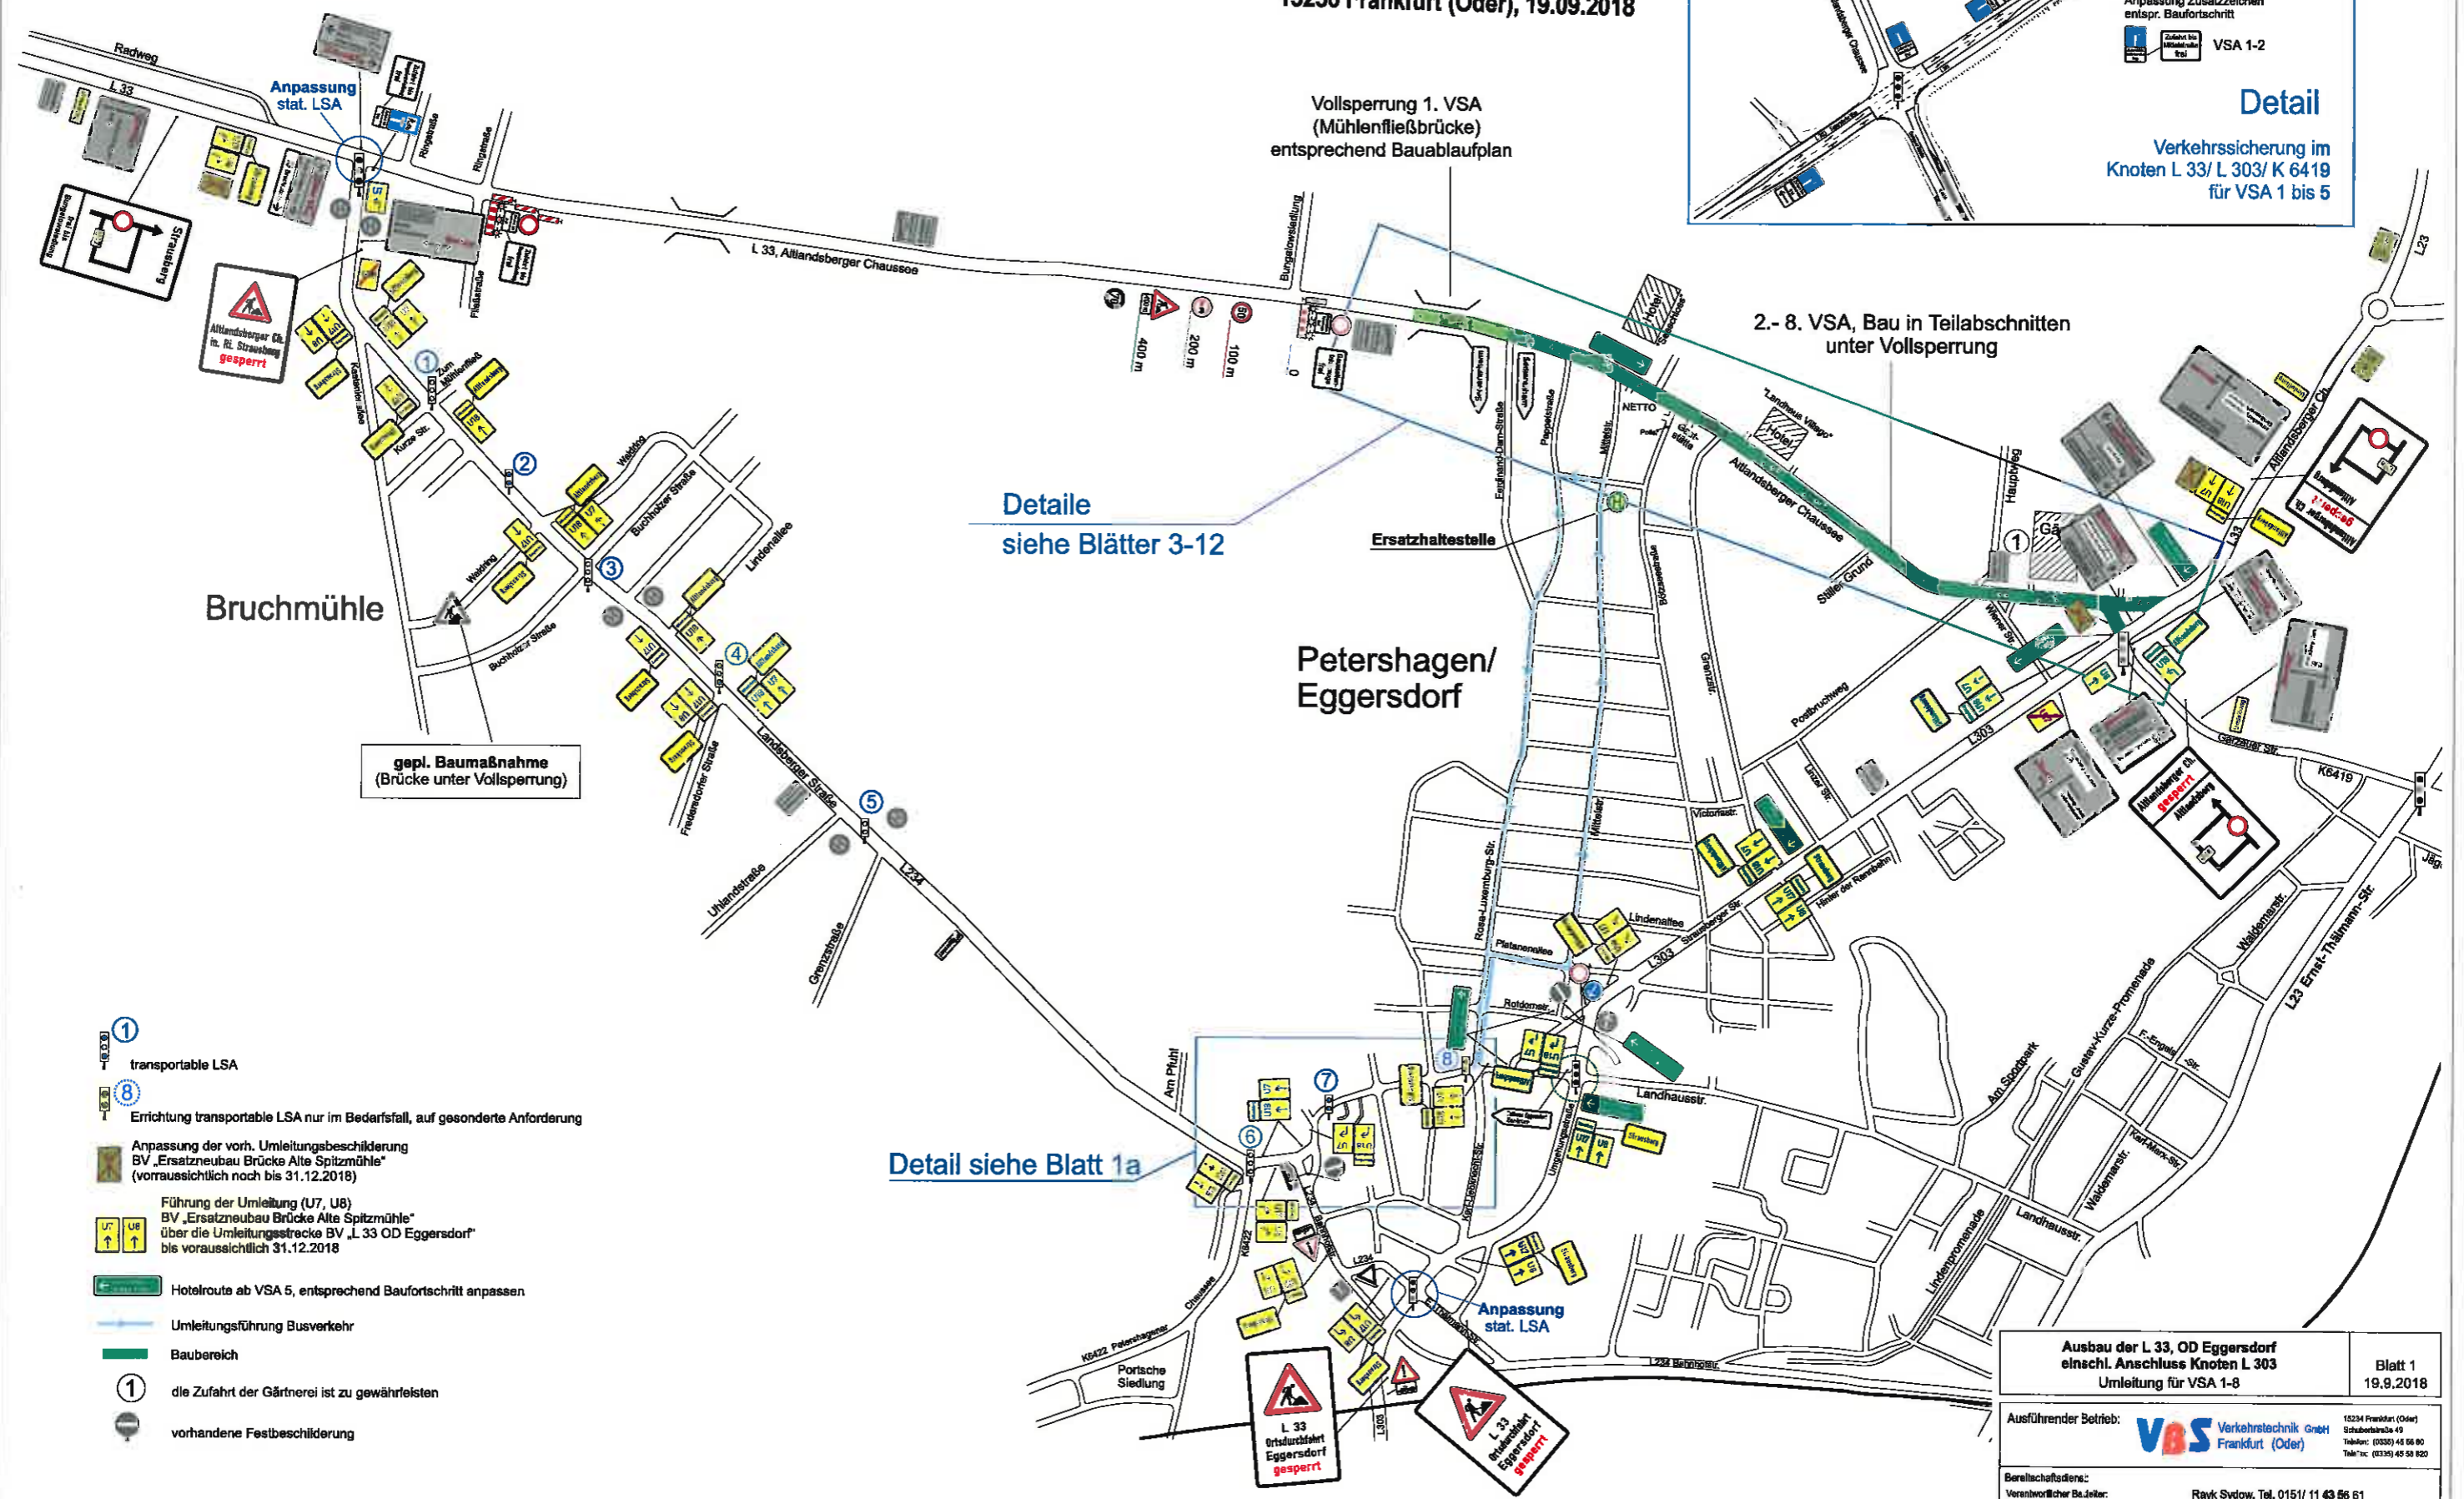

Bruchmühle

Petershagen/  
 Eggersdorf

gepl. Baumaßnahme  
 (Brücke unter Vollsperrung)

- ① transportable LSA
- ⑧ Errichtung transportable LSA nur im Bedarfsfall, auf gesonderte Anforderung
- Anpassung der vorh. Umleitungsbeschilderung  
 BV „Ersatzneubau Brücke Alte Spitzmühle“  
 (voraussichtlich noch bis 31.12.2018)
- Führung der Umleitung (U7, U8)  
 BV „Ersatzneubau Brücke Alte Spitzmühle“  
 über die Umleitungsstrecke BV „L 33 OD Eggersdorf“  
 bis voraussichtlich 31.12.2018
- Hotelroute ab VSA 5, entsprechend Baufortschritt anpassen
- Umleitungsführung Busverkehr
- Baubereich
- ① die Zufahrt der Gärtnerei ist zu gewährleisten
- vorhandene Festbeschilderung

Ausbau der L 33, OD Eggersdorf  
 einschl. Anschluss Knoten L 303  
 Umleitung für VSA 1-8

Blatt 1  
 19.9.2018

Ausführender Betrieb: **VBS** Verkehrstechnik GmbH  
 Frankfurt (Oder)  
 15234 Frankfurt (Oder)  
 Schubertstraße 49  
 Telefon: (0335) 45 56 90  
 Telefax: (0335) 45 56 920

Berechtigter: **Rayk Sydow**, Tel. 0151/ 11 43 56 61