


## Regelquerschnitt

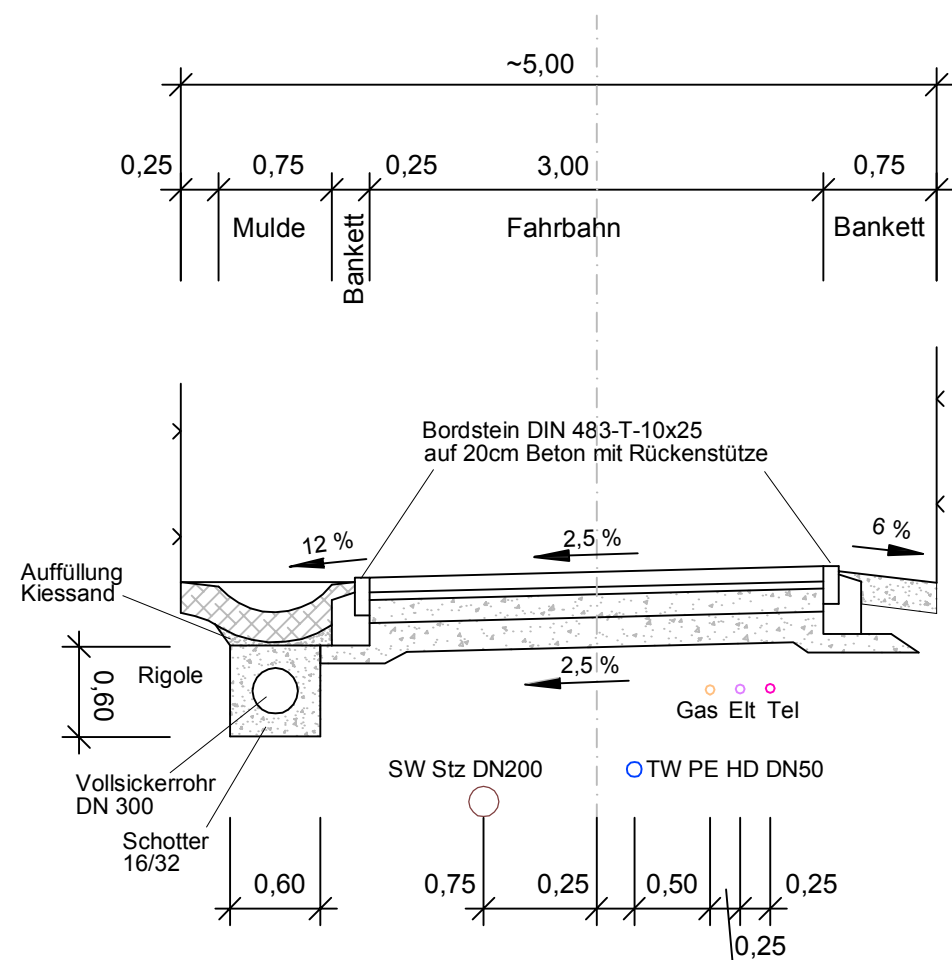

### Fahrbahn Belastungsklasse 0,3

Frostempfindlichkeitsklasse F 1

10cm Betonpflaster (Öko - sickerfähig)

5cm Bettung (Splitt-Sandgemisch 0/3)

15cm Schottertragschicht

20cm Frostschutzschicht (Kf mind.  $5,4 \times 10^{-5}$ )

50cm

Nr.	Art der Änderung	Datum	Name
Vorhaben:		<b>Petershagen/ Eggersdorf Planstraße am Giebelseeweg</b>	
Bauherr:		<b>Gemeinde Petreshagen/Eggersdorf Am Markt 8 15345 Petershagen/Eggersdorf</b>	
Teilvorhaben <b>Straßenbau</b>		Planbezeichnung Regelquerschnitt	
Zeichner Hoppe		Planungsstand Vorentwurf	
Bearbeiter Holm		Maßstab 1 : 50	Datum 08/2017
Geschäftsführer Henkel		Objekt-Nr. 08 621	Zeichnungs-Nr. <b>3</b>

Ingenieurbüro für Bauplanung GmbH  
Bötzeestraße 119  
15345 Eggersdorf  
Tel.: 03341-424275  
Fax: 03341-424123  
e-mail: info@ibp-ingbuero.de