



Gravenhainstraße-Süd Fahrbahn und Entwässerung - Prinzipdarstellung -

Regelquerschnitt 1 - Dachprofil
von Stat. 0+000,00 bis 0+255,00
(Asphaltfahrbahn b=4,75m)

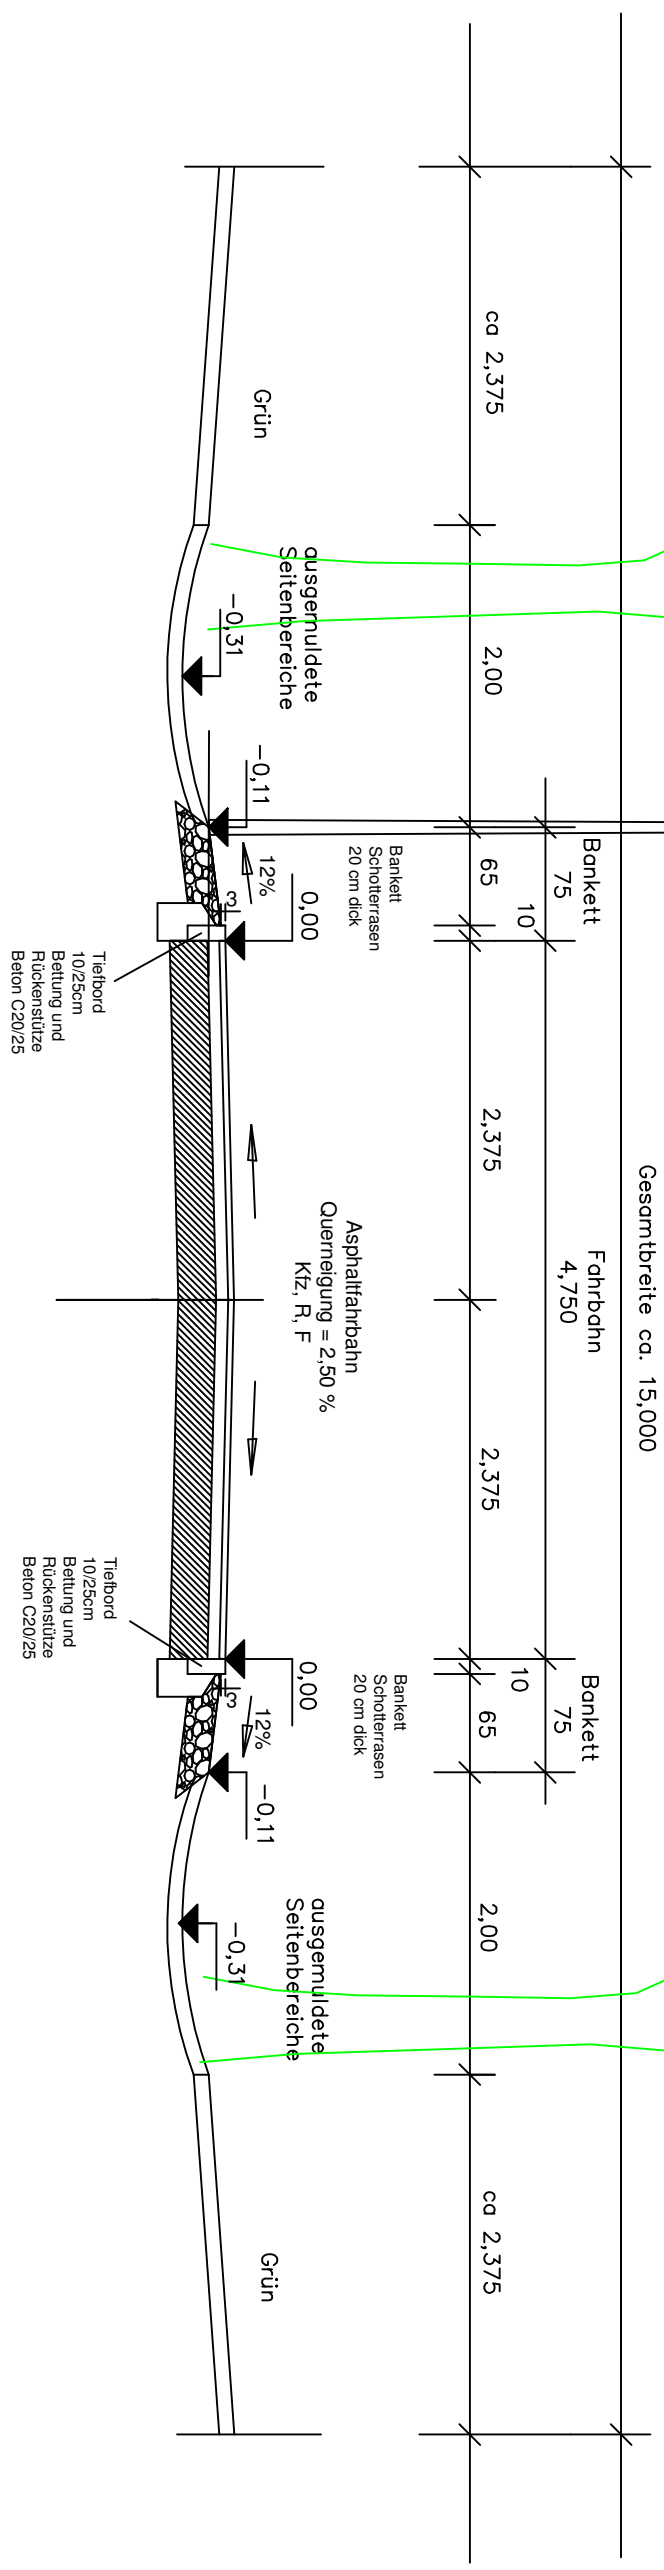

Gravenhainstraße-Süd Fahrbahn und Entwässerung - Prinzipdarstellung -

Regelquerschnitt 2 - einseitige Querneigung
von Stat. 0+255,00 bis 0+354,11
(Asphaltfahrbahn b=4,75m)

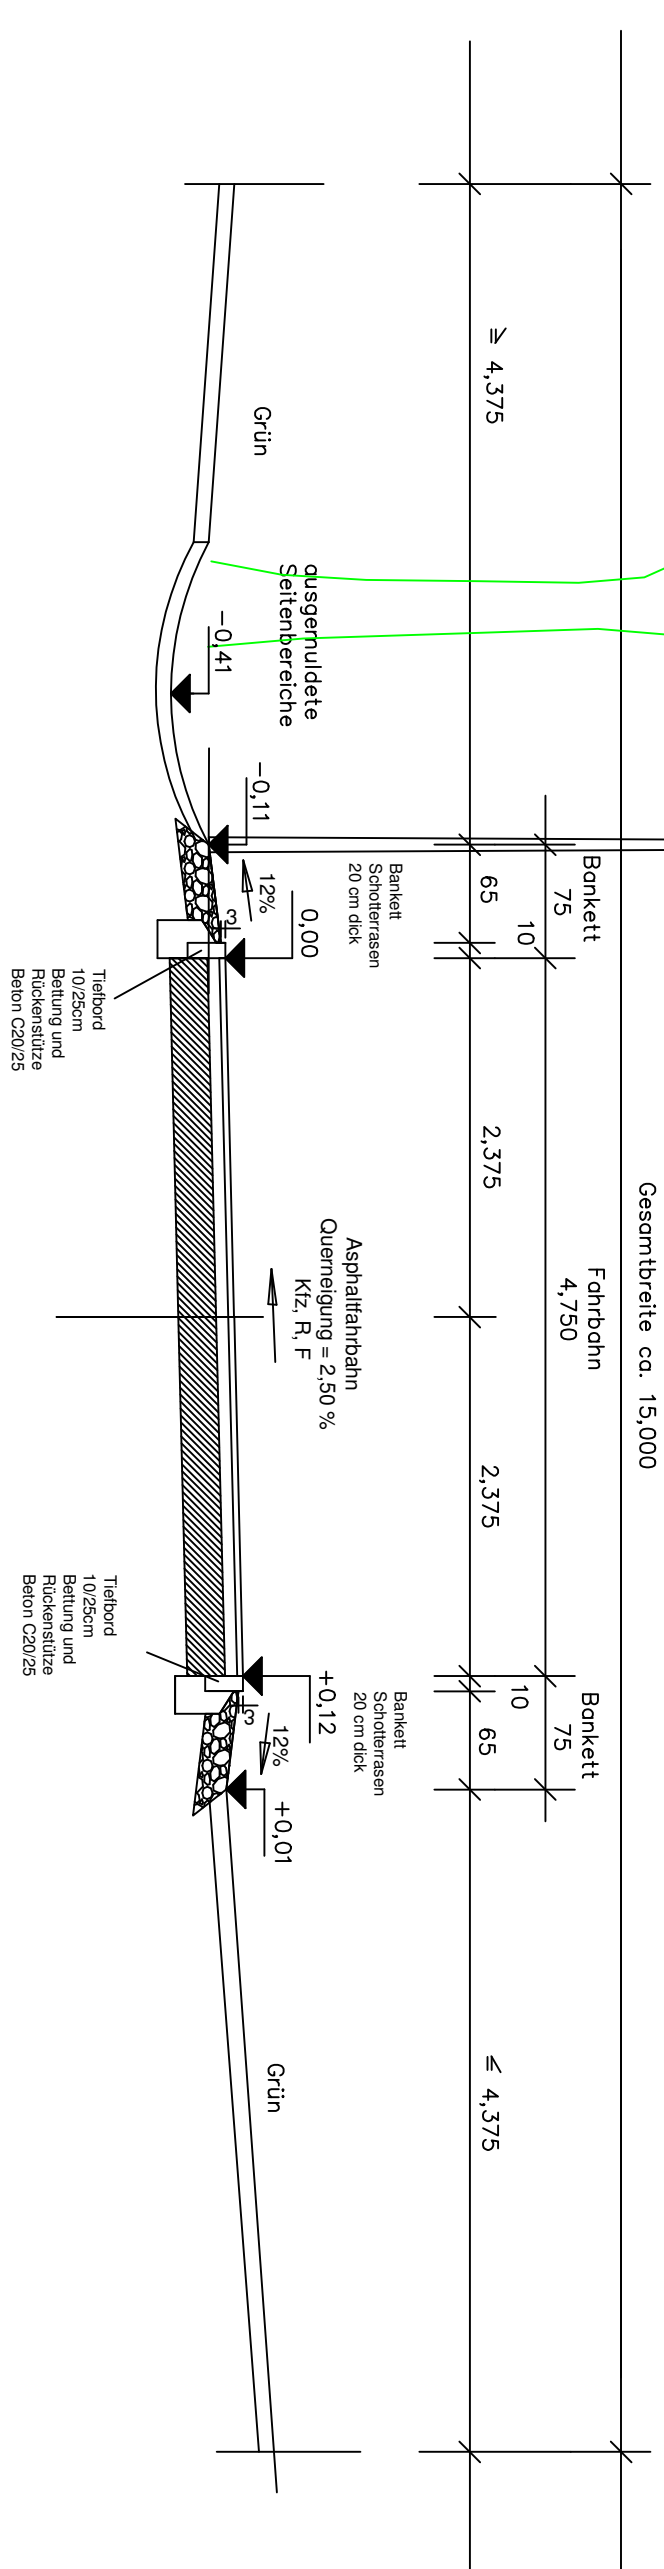

Fahrbahnoberbau nach RStO-12
Belastungsklasse 0,3, Frosteinwirkungszone II, F1-Boden
4cm Asphaltdeckschicht aus Asphaltbeton AC 11 D N, Bitumen 50/70
8cm Asphalttragschicht AC 22 T N, Bitumen 70/100
25cm Schottertragschicht 0/32mm, Ev2=120MPa
37cm Gesamtaufbau

Hinweis:
Im Bereich der Grundstückszufahrten und Zuwegungen
werden anstelle der Tiefborde Rundborde RB15/22 mit 3cm Auftritt eingebaut

Fahrbahnoberbau nach RStO-12
Belastungsklasse 0,3, Frosteinwirkungszone II, F1-Boden
4cm Asphaltdeckschicht aus Asphaltbeton AC 11 D N, Bitumen 50/70
8cm Asphalttragschicht AC 22 T N, Bitumen 70/100
25cm Schottertragschicht 0/32mm, Ev2=120MPa
37cm Gesamtaufbau

Hinweis:
Im Bereich der Grundstückszufahrten und Zuwegungen und zur Wasserführung
werden anstelle der Tiefborde Rundborde RB15/22 mit 3cm Auftritt eingebaut

Nr.	Art der Änderung	Datum	Name	Unterschrift

Vermessungsjahr : Vermessungs-Service Marcel Mielenz
Grube 5, 15320 Neutrebbin

Mastaba : 1:250 | Stand: 03.03.2017 | Maßstab: 1:250 | Datum: 08.03.2017 | Blatt: 88

Geometrisch: II. RSt. - Vermessung

Obj. GBR	bockbeton	Datum	Zeichen
topographische Lage Hoch- und Tiefbau GBR	gezeichnet	01/12/2017	Kilometer
Stadt Staaken, Kreis-Bez.-St. B.	geprüft		
Nr. 03/IV/2006, fact/IV/2006, Maßstab: 1:250			

Gemeinde Petershagen-Eggersdorf		Unterricht Nr.	14
15345 Petershagen-Eggersdorf, Am Markt 8		Blatt Nr.	141
Strade	Gravenhainstraße		
Ort	15345 Petershagen-Eggersdorf		
Bez.-Nm.	Abchnitt Süd		
	von W.-Reck-Strade bis Gravenhainstr. 43		

Ausführungsspannung

	Datum	Name	Unterschrift

Regelquerschnitt 1 u. 2

Maßstab 1 : 250