





Bereich Stat. 0+000 bis 0+048

(H.-Löns-Straße bis Fichtestraße)

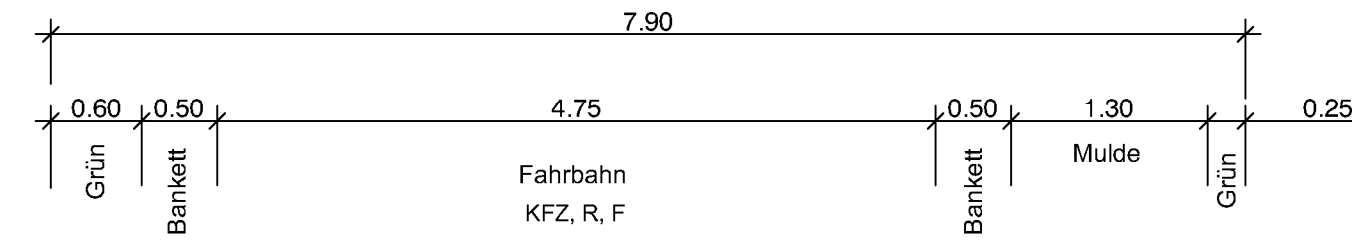

Bereich Stat. 0+72 bis 0+238

(Fichtestraße bis Bauende)

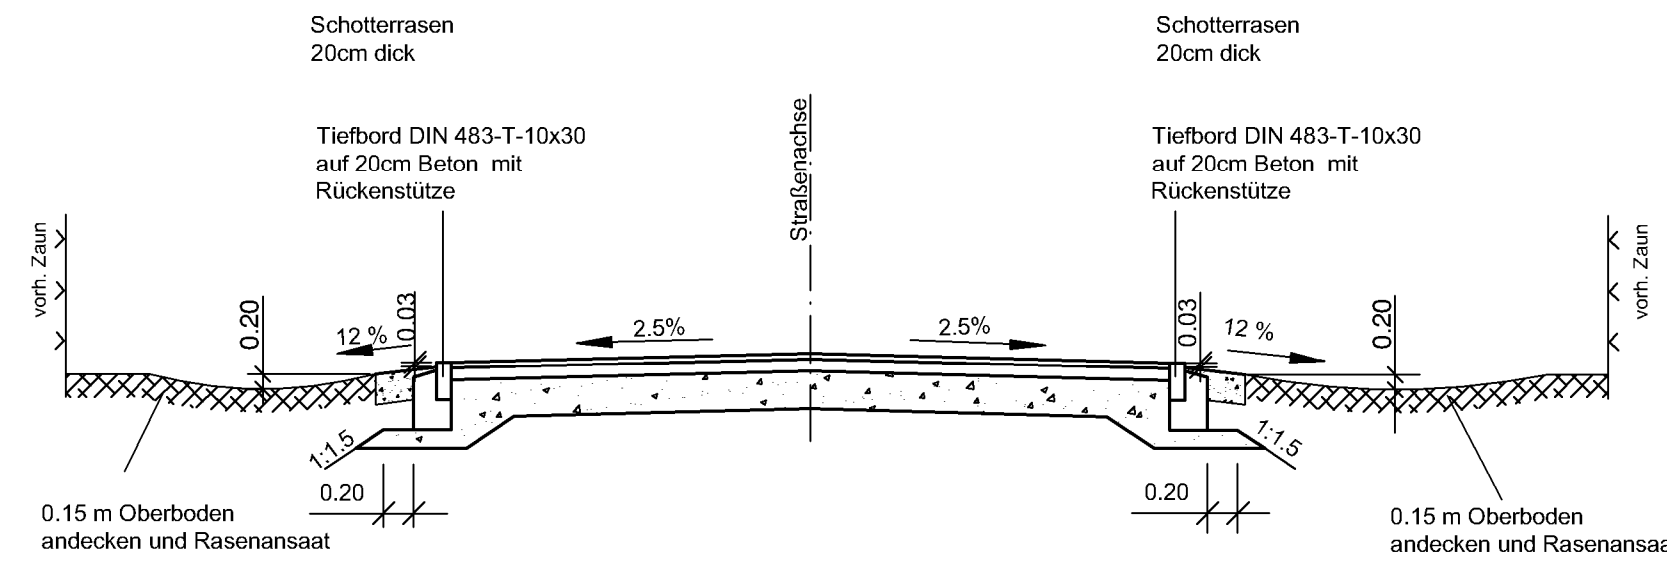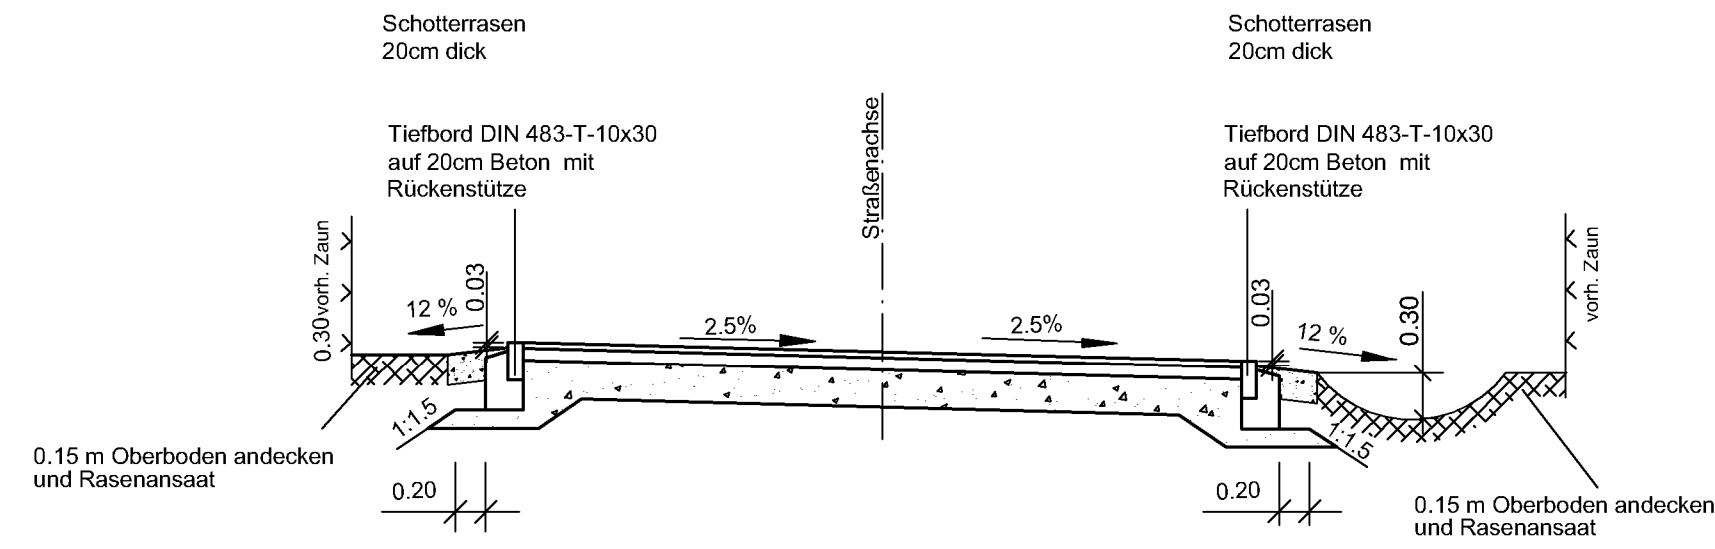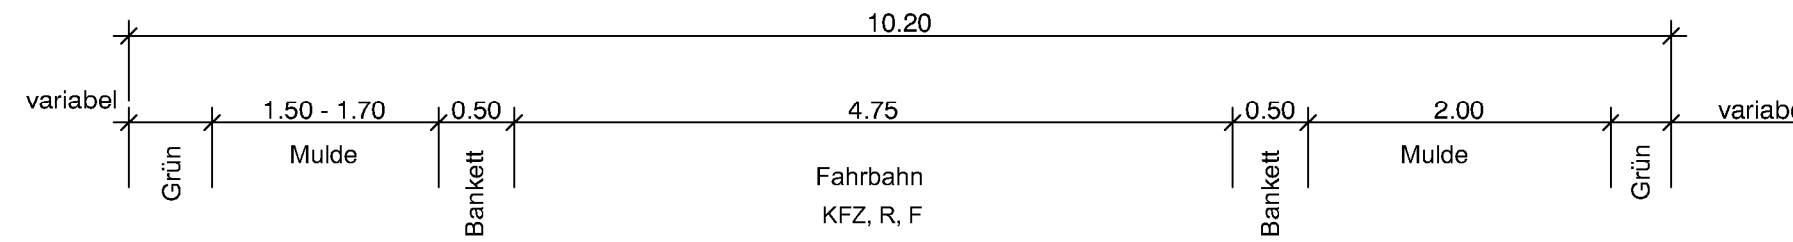

Fahrbahn

Belastungsklasse BK 0,3 / F1

4cm Asphaltdeckschicht AC 11 DN, BM 50/70

8cm Asphalttragschicht AC 22 TN, BM 70/100

25cm Schottertragschicht 0/32

37cm

Nr.	Art der Änderung	Datum	Zeichen
1			
2			

	Ingenieurbüro für Bauplanung GmbH Eggersdorf Bötzeestraße 119 15345 Eggersdorf Tel: 03341/424275 Fax: 03341/424123 e-mail: info@ibp-ingbuero.de		
	bearbeitet	12/2017	Datum
	gezeichnet	12/2017	Zeichen
	geprüft		
Projekt-Nr.			

Auftraggeber:	Gemeinde Petershagen/Eggersdorf Am Markt 8 15345 Petershagen/Eggersdorf
---------------	---

Bauvorhaben:	Petershagen/Eggersdorf Straßenbau Kiefernstraße (von Hermann-Löhns-Straße bis Ende)
--------------	---

Planungsphase:	Teil:	Planbezeichnung:
AUSFÜHRUNGSPLANUNG	Straßenbau	Regelquerschnitt
	Maßstab:	Unterlage / Blatt-Nr.:
	1 : 50	4