Rheinstraße
Schnitt A-A

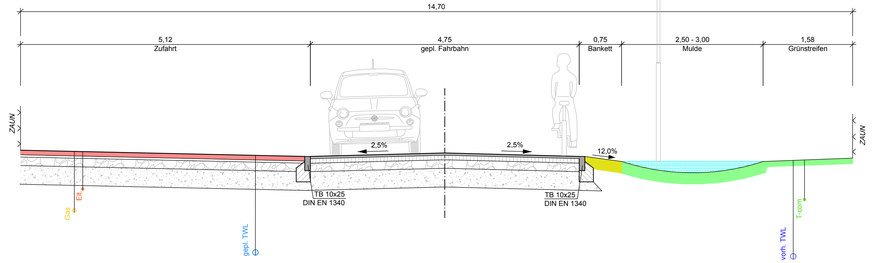

Rheinstraße
Schnitt B-B

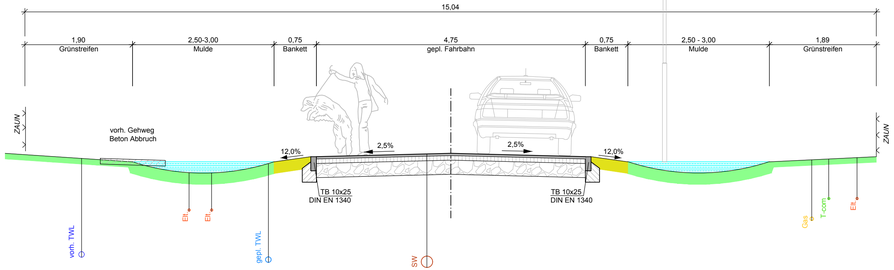

Rheinstraße
Schnitt C-C

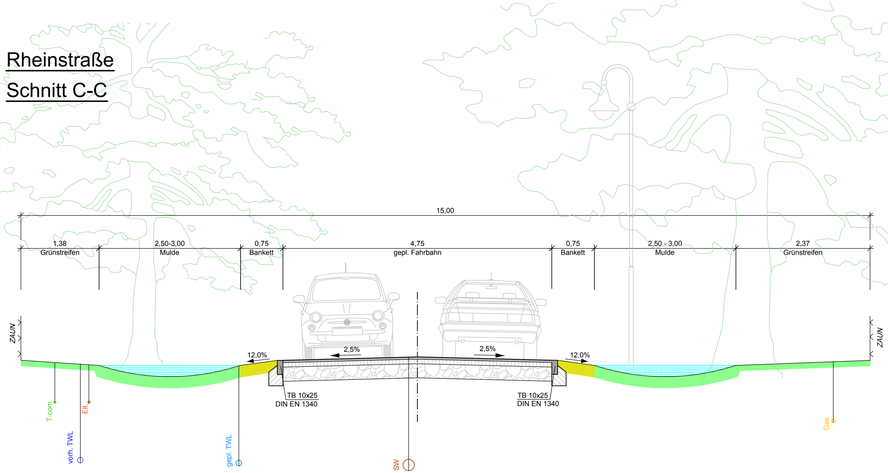

Rheinstraße
Schnitt D-D

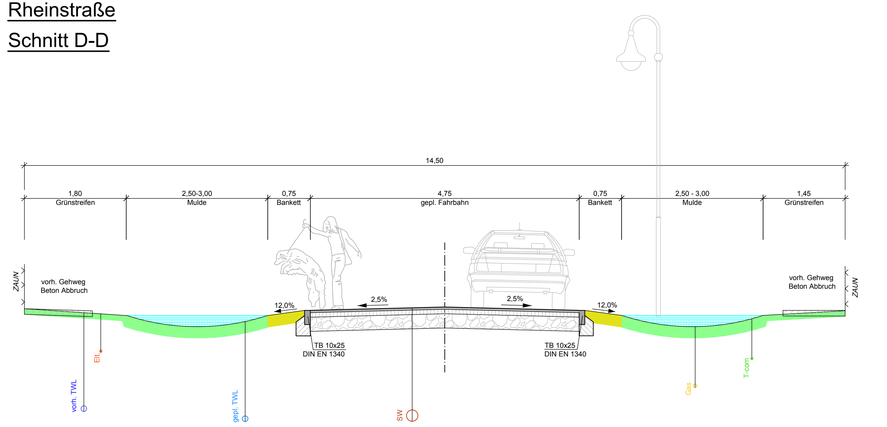

Oberbau: Fahrbahn Asphalt (Bk 0,3)

4 cm	Asphaltdeckschicht, AC11 DN
8 cm	Asphalttragschicht, AC 22 TN
25 cm	Schottertragschicht 0/32 EV2 >= 120 MN/m²
37 cm	Gesamtdicke
	EV2 Planum >= 45 MN/m²

Oberbau: Fahrbahn Asphalt (Bk 0,3) Einmündung Kleiststr./Rheinstr.

4 cm	Asphaltdeckschicht, AC11 DN
8 cm	Asphalttragschicht, AC 22 TN
15 cm	Schottertragschicht 0/32 EV2 >= 120 MN/m²
33 cm	Frostschutzschicht 0/45 EV2 >= 100 MN/m²
60 cm	Gesamtdicke
	EV2 Planum >= 45 MN/m²

Oberbau: Zufahrt Betonsteinpflaster (Bk 0,3)

8 cm	Betonsteinpflaster 10x20x8cm
4 cm	Brechsand-Splittgemisch 0/5
25 cm	Schottertragschicht 0/32 EV2 >= 120 MN/m²
37 cm	Gesamtdicke
	EV2 Planum >= 45 MN/m²

Bankett

20 cm Schotterrasen

Mulde

20cm tief mit 20 cm Oberbodenandeckung und Rasensaat
bei Bedarf mit Kiespackung LxBxH: 1,2x0,8x1,4m

Einfassung

Tiefbordbordstein Form TB 10*25 (Klasse DTI)
nach DIN 483/DIN EN 1340 mit Bettung 20cm
und 15cm Rückenstütze Beton C 12 / 15 XO
Rundbordbordstein Form TB 15*22 (Klasse DTI)
nach DIN 483/DIN EN 1340 mit Bettung 20cm
und 15cm Rückenstütze Beton C 12 / 15 XO

Art der Änderung	Nr.	Datum	Name	Unterschrift

Auftragnehmer: PFK Bauingenieure
Köpenicker Allee 82
15366 Hoppegarten
Tel.: 030 / 56 70 14 68
e-mail: info@pfkbau.de

	Datum	Name	Unterschrift
bearbeitet	27.11.2017	R.Frommeyer	
gezeichnet	27.11.2017	R. Wahlicht	
geprüft			

Grundplan hergestellt:

Ergänzungen:

Höhenbezug: DHHN 92
Lagebezug: ETRS 89

Maßstab : 1 : 50

Auftraggeber: Gemeinde Petershagen-Eggersdorf
Am Markt 8
15345 Eggersdorf
Tel.: 0 33 41 / 41 49 - 0
e-mail: post@petershagen-eggersdorf.de

Ausbau von Anliegerstraßen 2018 Rheinstraße in 15370 Petershagen

Regelquerprofile

Baulänge: ca. 495.00 m
Bau-km: 0+000 bis 0+495.27

Ausführungsplanung

Blattgröße: 900 x 297
Unterlage: 3.2
Blatt-Nr.: 1 von 1

Aufgestellt

_____ , den _____