


Bereich Fahrbahnbreite 4,75m

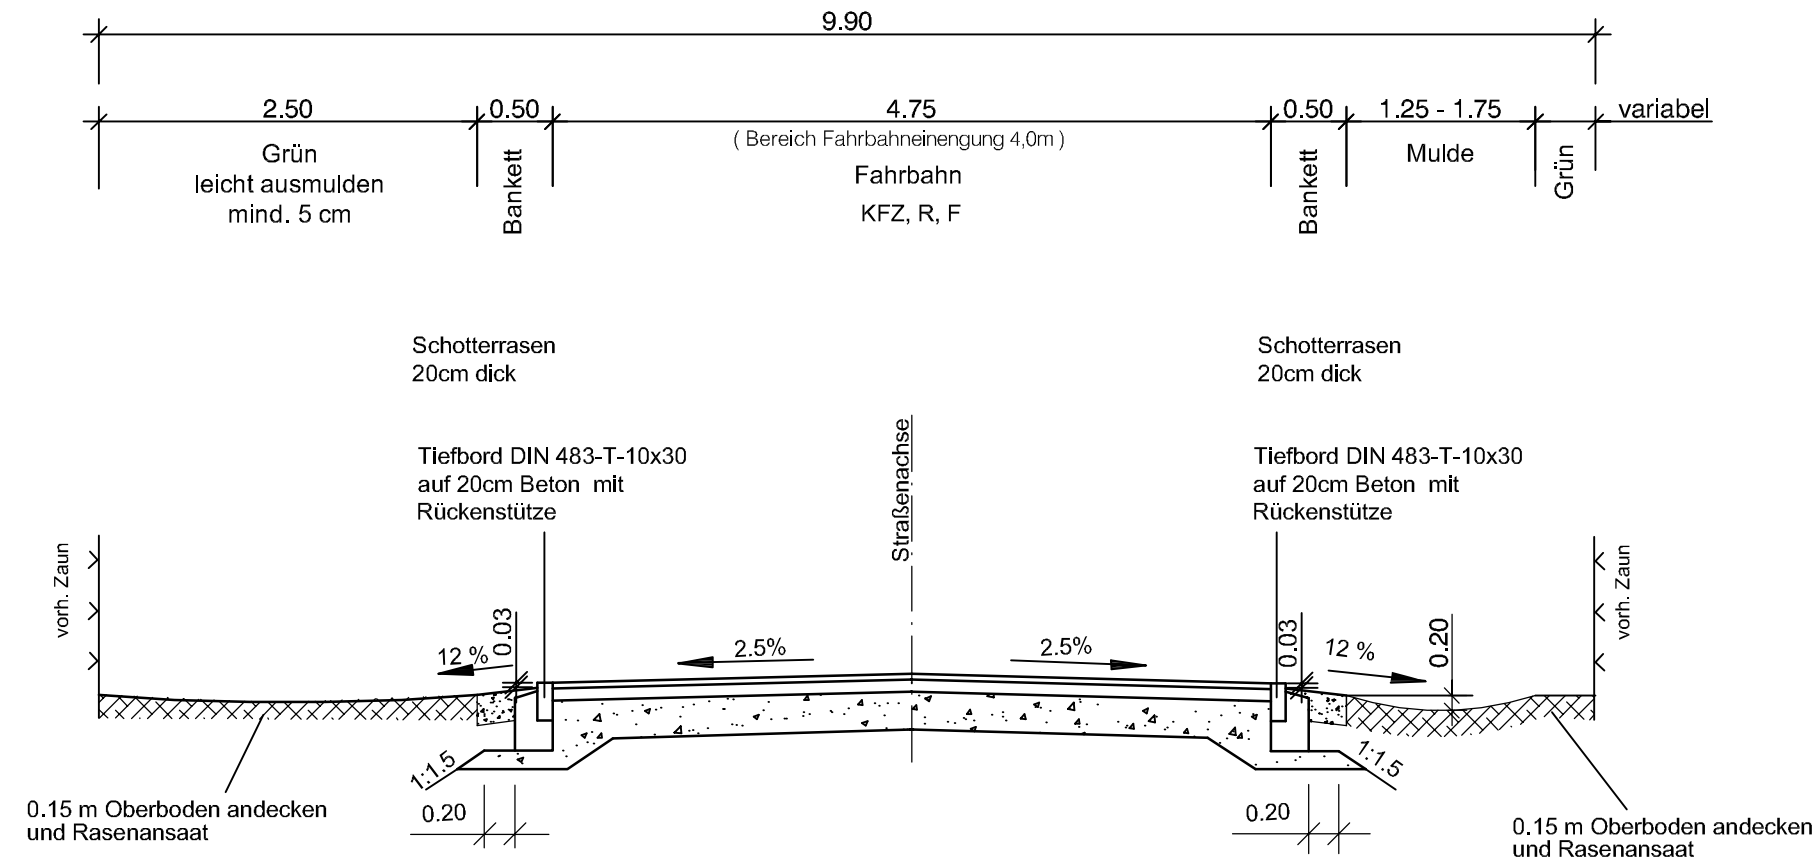

Fahrbahn

Belastungsklasse BK 0,3 / F1

- 4cm Asphaltdeckschicht AC 11 DN, BM 50/70
- 8cm Asphalttragschicht AC 22 TN, BM 70/100
- 25cm Schottertragschicht 0/32

37cm

| Nr. | Art der Änderung | Datum | Zeichen |
|-----|------------------|-------|---------|
| 1 | | | |

| | | | |
|--|------------|---------|------|
| <p>Ingenieurbüro für Bauplanung GmbH Eggersdorf Bötzeestraße 119 15345 Eggersdorf Tel: 03341/424275 Fax: 03341/424123 e-mail: info@ibp-ingbuero.de</p> | Datum | Zeichen | |
| | bearbeitet | 12/2017 | |
| | gezeichnet | 12/2017 | Krmz |
| | geprüft | | |
| Projekt-Nr. | | | |

| | |
|---------------|---|
| Auftraggeber: | Gemeinde Petershagen/Eggersdorf Am Markt 8 15345 Petershagen/Eggersdorf |
|---------------|---|

| | |
|--------------|---|
| Bauvorhaben: | Petershagen/Eggersdorf Straßenbau Platanenallee (von Fließstraße bis Rosa-Luxemburg-Straße) |
|--------------|---|

| | | |
|---------------------------|------------|------------------------|
| Planungsphase: | Teil: | Planbezeichnung: |
| AUSFÜHRUNGSPLANUNG | Straßenbau | Regelquerschnitt |
| | Maßstab: | Unterlage / Blatt-Nr.: |
| | 1 : 50 | 4 |